


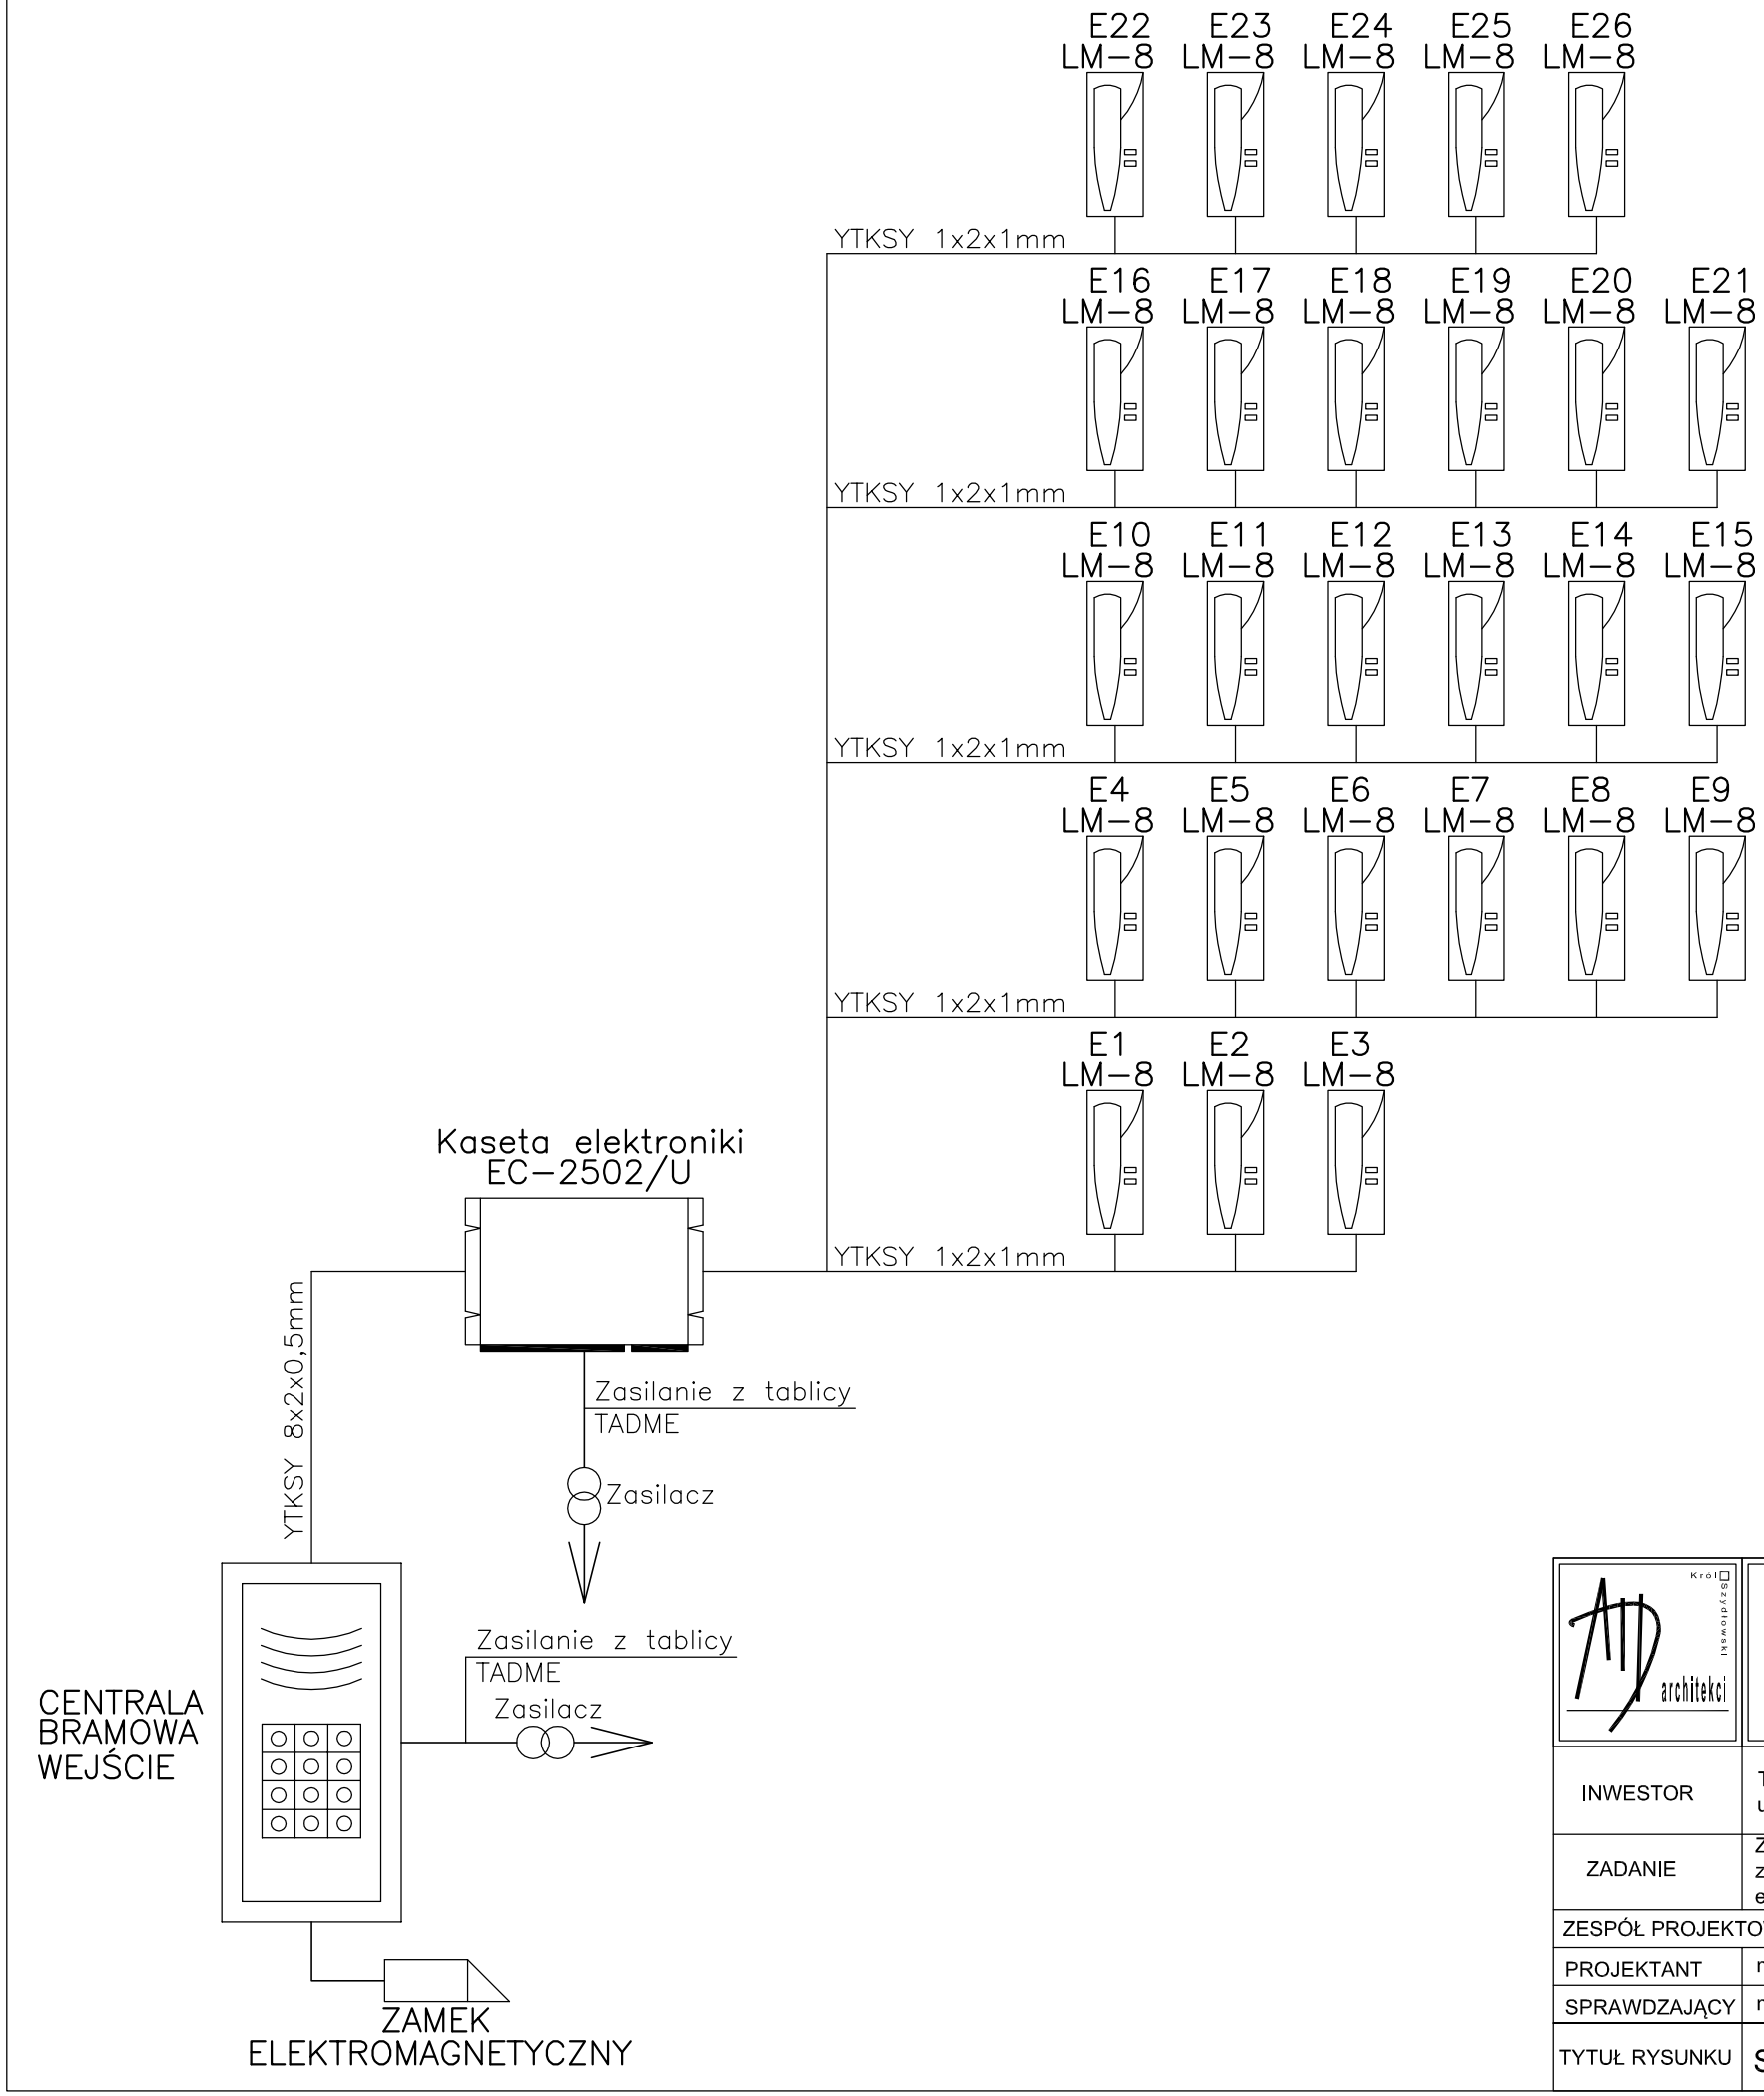

ATD ARCHITEKCI s.c.
50-320 WROCŁAW, UL. OLEŚNICKA 15 B
tel./fax 71 322 20 94, e-mail: biuro@atd-architekci.pl


| | | | |
|---|---|---|---|
| INWESTOR | Towarzystwo Budownictwa Społecznego Wrocław Sp. z o.o.<br>ul. Przybyszewskiego 102/104, 51-148 Wrocław | DATA | 08.09.2017 |
| ZADANIE | Zespół budynków mieszkalnych wielorodzinnych (budynek 1 budynek 2) z usługami w parterze. Wraz z zagospodarowaniem terenu i niezbędną infrastrukturą techniczną we Wrocławiu, w rejonie ul. Afgańskiej. Jednostka ewiden. Wrocław, obr. Brochów am 17, dz. Nr 33/2, 18/5, 33/1, 31 | | |

| ZESPÓŁ PROJEKTOWY | | NR UPR. | SPECJALNOŚĆ | PODPIS | BRANŻA | FAZA |
|---|---|---|---|---|---|---|
| PROJEKTANT | mgr inż. Mirosław Zimoch | 190/77/Wwm | instalacje elektryczne | | IE | PW |
| SPRAWDZAJĄCY | mgr inż. Aleksander Pater | 131/DOŚ/06 | instalacje elektryczne | | | |
| TYTUŁ RYSUNKU | Schemat instalacji domofonowej segment E | | | | Skala: % | Nr rys.: E-16E |