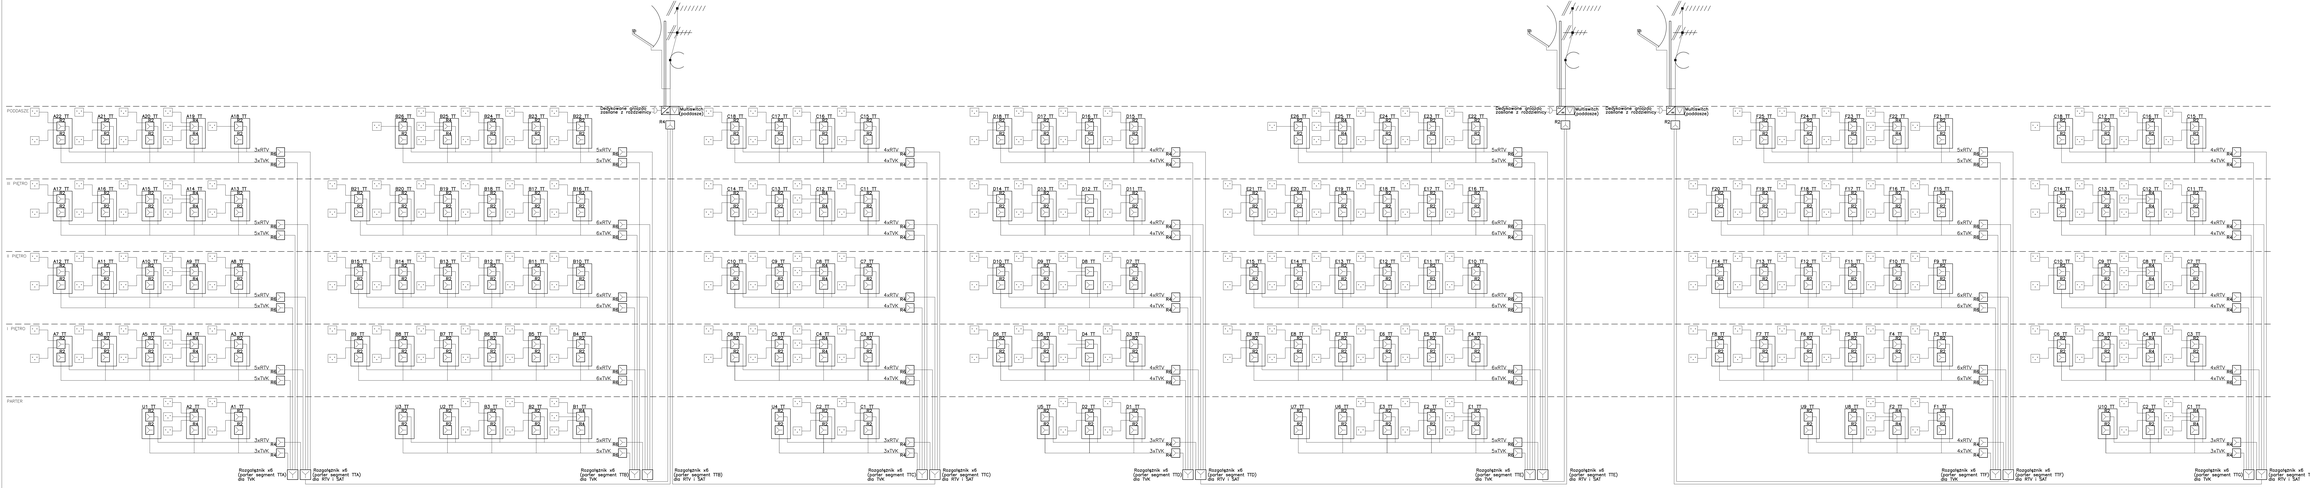


ATD ARCHITEKCI s.c.
50-320 WROCŁAW, UL. OLESNICKA 10 B
tel./fax 71 322 20 94, e-mail: biuro@atd-architekci.pl

INWESTOR	Towarzystwo Budownictwa Społecznego Wrocław Sp. z o.o. ul. Przybyszewskiego 102-104, 51-148 Wrocław		DATA	06.09.2021
ZADANIE	Zespół budynków mieszkalnych wielorodzinnych (budynki 1 budynek 2) i usługowo-w parterze. Wraz z infrastrukturą towarzyszącą, zagospodarowaniem terenu i przyłączami. Działka nr 1/3 obręb 1-09-01 Krzyki, Wrocław, ul. Wróblina 44, 46, 46, 50/2, 50A, 50C, 52, 54			Wróblina
ZESPÓŁ PROJ.			SPECJALNOŚĆ	CHORĄG. IMIENNY	SKALA
PROJEKTANT	mgr inż. Mirosław Zmuda		2007/7/Dolny		
SPRAWDZAJĄCY	mgr inż. Aleksander Pater		0010/DB/08	instalacje elektryczne	IE
TYTUŁ RYSUNKU	Schemat okablowania RTV budynku				PW
					NR
					E-18