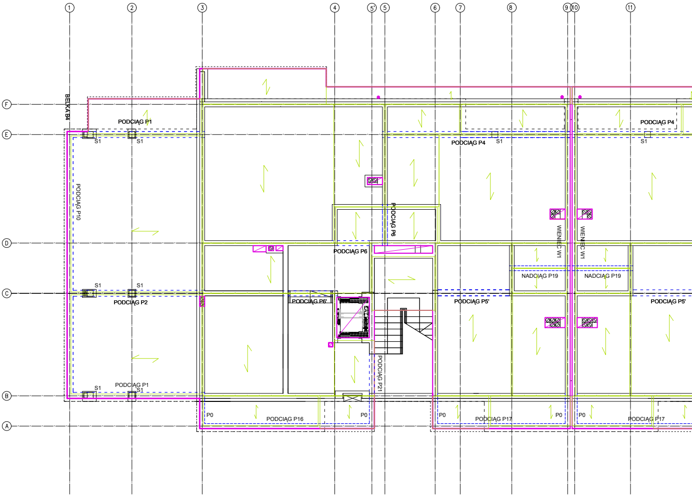
1
2
3
4
5'
5
6
7
8
9
10
11
F
E
D
C
B
A
BELKA B4
PODCIĄG P1
S1
S1
PODCIĄG P4
S1
PODCIĄG P4
S1
PODCIĄG P10
PODCIĄG P6
WIENIEC W1
WIENIEC W1
PODCIĄG P6
NADCIĄG P19
NADCIĄG P19
S1
S1
PODCIĄG P2
PODCIĄG P6'
PODCIĄG P5'
PODCIĄG P5'
PODCIĄG P21
S1
PODCIĄG P1
S1
P0
PODCIĄG P16
P0
P0
PODCIĄG P17
P0
P0
PODCIĄG P17

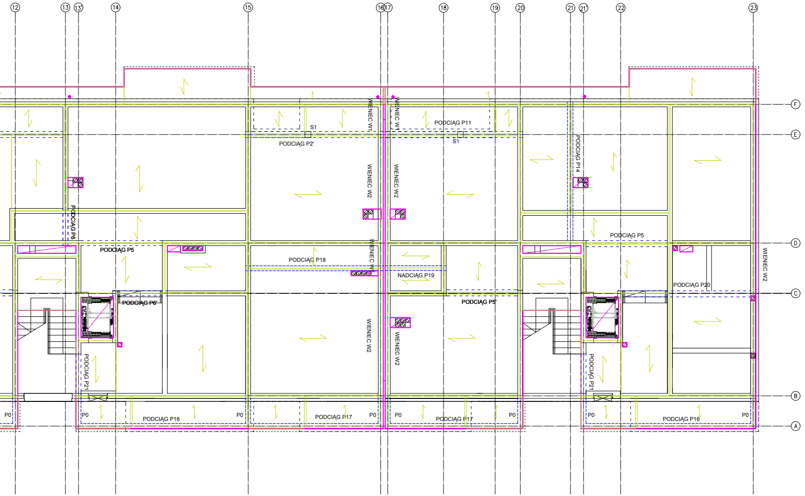
12
13
13'
14
15
16
17
18
19
20
21
21'
22
23
F
E
D
C
B
A
WIENIEC W1
WIENIEC W1
S1
S1
PODCIĄG P2'
PODCIĄG P11
PODCIĄG P14
WIENIEC W2
WIENIEC W2
PODCIĄG P6
PODCIĄG P5
PODCIĄG P5
PODCIĄG P18
WIENIEC W1
NADCIĄG P19
WIENIEC W2
PODCIĄG P20
PODCIĄG P6'
PODCIĄG P5'
WIENIEC W2
WIENIEC W2
PODCIĄG P21
PODCIĄG P21
P0
P0
PODCIĄG P16
P0
PODCIĄG P17
P0
P0
PODCIĄG P17
P0
P0
PODCIĄG P16
P0

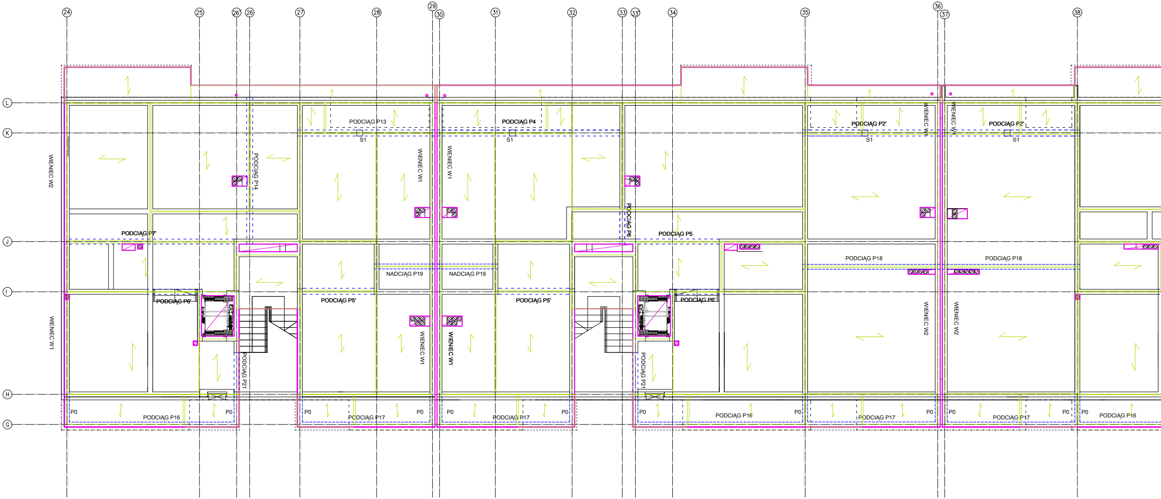
24
25
26'
26
27
28
29
30
31
32
33
33'
34
35
36
37
38
L
K
J
I
H
G
PODCIĄG P13
S1
PODCIĄG P4
S1
PODCIĄG P2'
S1
PODCIĄG P2'
S1
WIENIEC W2
PODCIĄG P14
WIENIEC W1
WIENIEC W1
PODCIĄG P6
WIENIEC W1
WIENIEC W1
PODCIĄG P7'
PODCIĄG P5
PODCIĄG P18
PODCIĄG P18
NADCIĄG P19
NADCIĄG P19
PODCIĄG P6'
PODCIĄG P5'
PODCIĄG P5'
PODCIĄG P6'
WIENIEC W1
WIENIEC W1
WIENIEC W1
WIENIEC W2
WIENIEC W2
PODCIĄG P21
PODCIĄG P21
P0
PODCIĄG P16
P0
P0
PODCIĄG P17
P0
P0
PODCIĄG P17
P0
P0
PODCIĄG P16
P0
PODCIĄG P17
P0
P0
PODCIĄG P17
P0
P0
PODCIĄG P16

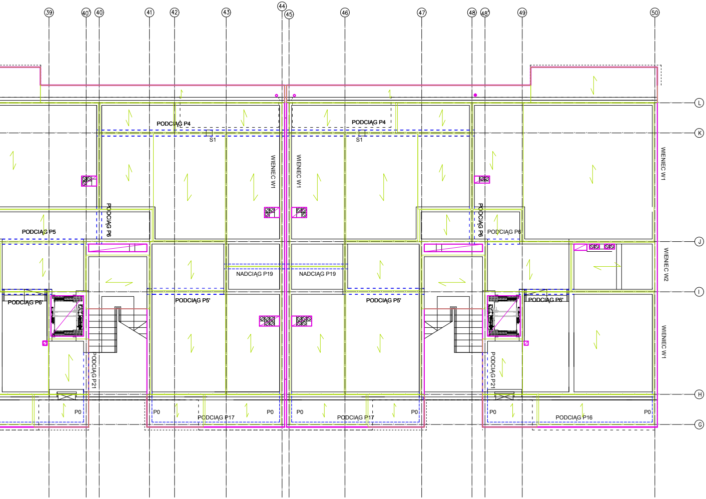
39
40'
40
41
42
43
44
45
46
47
48
48'
49
50
L
K
J
I
H
G
PODCIĄG P4
S1
PODCIĄG P4
S1
WIENIEC W1
WIENIEC W1
WIENIEC W1
PODCIĄG P6
PODCIĄG P6
PODCIĄG P5
PODCIĄG P6
WIENIEC W2
NADCIĄG P19
NADCIĄG P19
PODCIĄG P6'
PODCIĄG P5'
PODCIĄG P5'
PODCIĄG P6'
WIENIEC W1
PODCIĄG P21
PODCIĄG P21
P0
P0
PODCIĄG P17
P0
P0
PODCIĄG P17
P0
P0
PODCIĄG P16
P0

ATD ARCHITEKCI s.c.
50-320 WROCŁAW, UL. OLEŚNICKA 15 B
tel./fax 071 322 20 94, e-mail: biuro@atd-architekci.pl

INWESTOR	Towarzystwo Budownictwa Społecznego Wrocław Sp. z o.o. ul. Przybyszewskiego 102/104, 51-148 Wrocław				30.06.2017
ZADANIE	Zespół budynków mieszkalnych wielorodzinnych (budynek 1 budynek 2) z usługami w parterze. Wraz z zagospodarowaniem terenu i niezbędną infrastrukturą techniczną we Wrocławiu, w rejonie ul. Afgańskiej. Jednostka ewiden. Wrocław, obr. Brochów am 17, dz. Nr 33/2, 18/5, 33/1, 31				
ZESPÓŁ PROJEKTOWY		NR UPR.	**SPECJALNOŚĆ**	PODPIS	BRANŻA	FAZA
PROJEKTANT	mgr inż. Krzysztof Butkiewicz	616/89/UW	konstrukcyjna		K	PW
SPRAWDZAJĄCY	mgr inż. Adam Gierczak	189/98/UW	konstrukcyjna			
ASYSTENT PROJ.	mgr inż. Łukasz Butkiewicz	-	konstrukcyjna			
TYTUŁ RYSUNKU	Rzut stropu nad parterem				Skala: 1:150	Nr rys.: KW-02