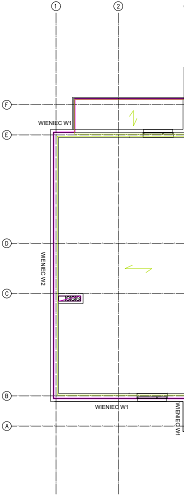
1
2
F
WIENIEC W1
E
D
WIENIEC W2
C
B
WIENIEC W1
A
WIENIEC W1

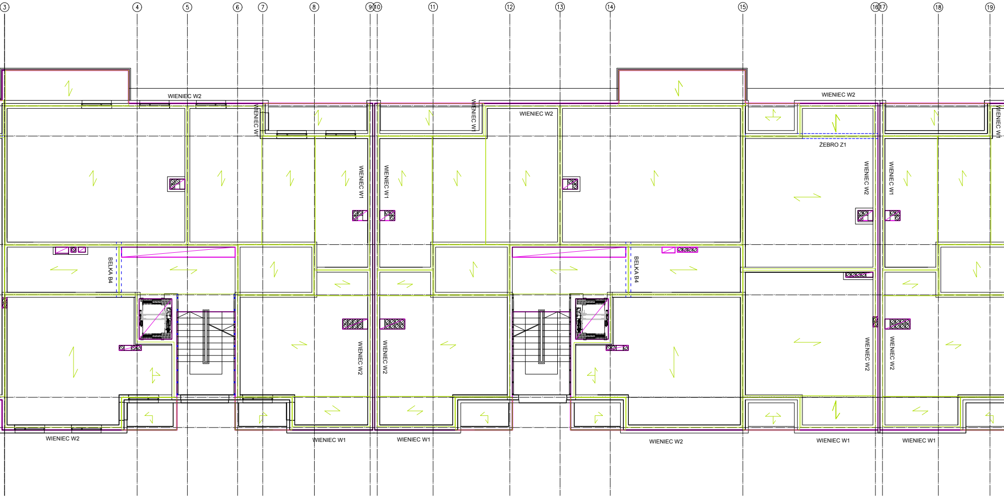
3
4
5
6
7
8
9
10
11
12
13
14
15
16
17
18
19
WIENIEC W2
WIENIEC W1
WIENIEC W1
WIENIEC W2
WIENIEC W2
WIENIEC W1
ŻEBRO Z1
WIENIEC W1
WIENIEC W1
WIENIEC W2
WIENIEC W1
BELKA B4
BELKA B4
WIENIEC W2
WIENIEC W2
WIENIEC W2
WIENIEC W2
WIENIEC W2
WIENIEC W1
WIENIEC W1
WIENIEC W2
WIENIEC W1
WIENIEC W1

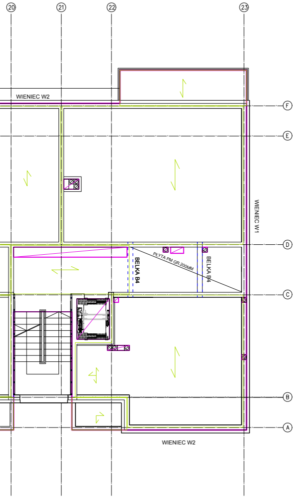
20
21
22
23
WIENIEC W2
F
E
WIENIEC W1
D
PŁYTA PM GR 200MM
BELKA B4
BELKA B4
C
B
A
WIENIEC W2

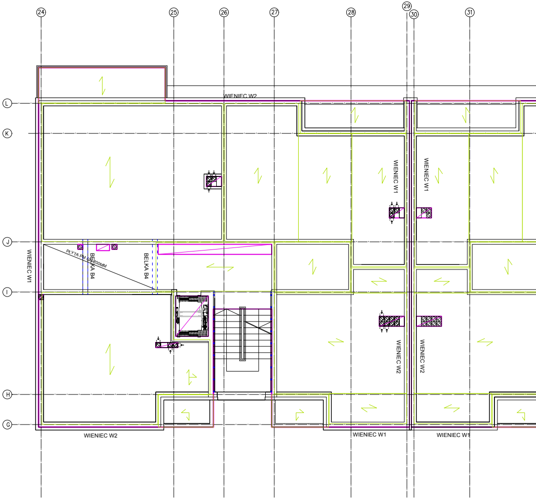
24
25
26
27
28
29
30
31
WIENIEC W2
L
K
WIENIEC W1
WIENIEC W1
J
WIENIEC W1
PŁYTA PM GR 200MM
BELKA B4
BELKA B4
I
WIENIEC W2
WIENIEC W2
H
G
WIENIEC W2
WIENIEC W1
WIENIEC W1

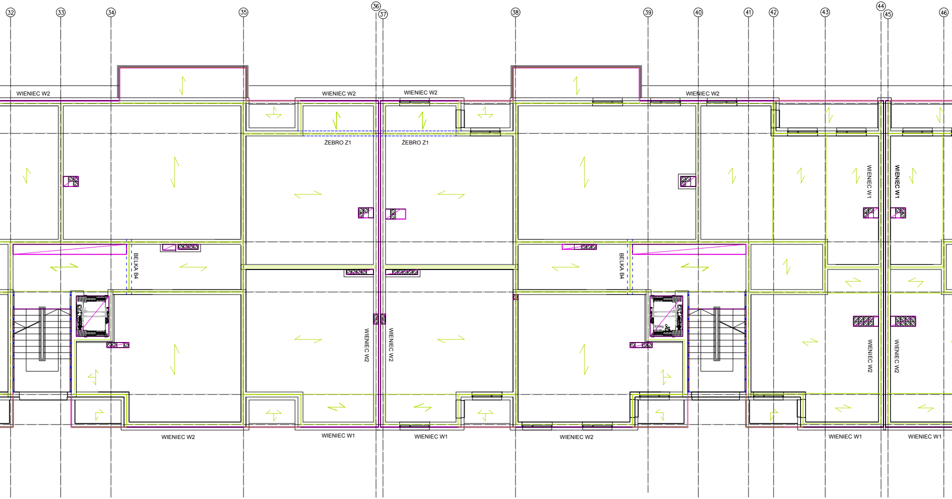
32
33
34
35
36
37
38
39
40
41
42
43
44
45
46
WIENIEC W2
WIENIEC W2
WIENIEC W2
WIENIEC W2
ŻEBRO Z1
ŻEBRO Z1
WIENIEC W1
WIENIEC W1
BELKA B4
BELKA B4
WIENIEC W2
WIENIEC W2
WIENIEC W2
WIENIEC W2
WIENIEC W2
WIENIEC W1
WIENIEC W1
WIENIEC W2
WIENIEC W1
WIENIEC W1

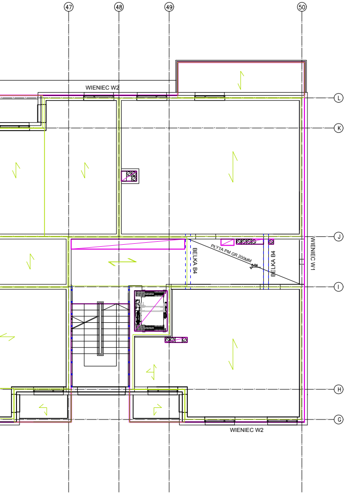
47
48
49
50
L
K
J
I
H
G
WIENIEC W2
WIENIEC W1
BELKA B4
BELKA B4
PŁYTA PM GR 200MM
WIENIEC W2

ATD ARCHITEKCI s.c.

50-320 WROCŁAW, UL. OLEŚNICKA 15 B
tel./fax 071 322 20 94, e-mail: biuro@atd-architekci.pl

INWESTOR	Towarzystwo Budownictwa Społecznego Wrocław Sp. z o.o. ul. Przybyszewskiego 102/104, 51-148 Wrocław				30.06.2017	
ZADANIE	Zespół budynków mieszkalnych wielorodzinnych (budynek 1 budynek 2) z usługami w parterze. Wraz z zagospodarowaniem terenu i niezbędną infrastrukturą techniczną we Wrocławiu, w rejonie ul. Afgańskiej. Jednostka ewiden. Wrocław, obr. Brochów am 17, dz. Nr 33/2, 18/5, 33/1, 31					
ZESPÓŁ PROJEKTOWY		NR UPR.	**SPECJALNOŚĆ**	PODPIS	BRANŻA	FAZA
PROJEKTANT	mgr inż. Krzysztof Butkiewicz	616/89/UW	konstrukcyjna		K	PW
SPRAWDZAJĄCY	mgr inż. Adam Gierczak	189/98/UW	konstrukcyjna			
ASYSTENT PROJ.	mgr inż. Łukasz Butkiewicz	-	konstrukcyjna			
TYTUŁ RYSUNKU	Rzut stropu nad 1 piętrem				Skala: 1:150	Nr rys.: KW-03.1