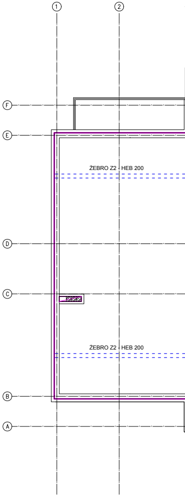
1
2
F
E
ŻEBRO Z2 - HEB 200
D
C
ŻEBRO Z2 - HEB 200
B
A

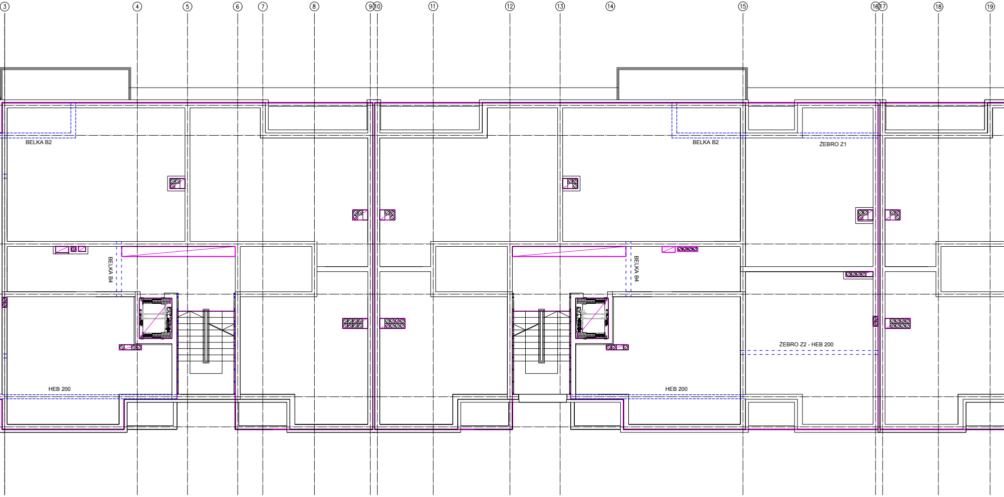
3
4
5
6
7
8
9
10
11
12
13
14
15
16
17
18
19
BELKA B2
BELKA B2
ŻEBRO Z1
BELKA B4
BELKA B4
ŻEBRO Z2 - HEB 200
HEB 200
HEB 200

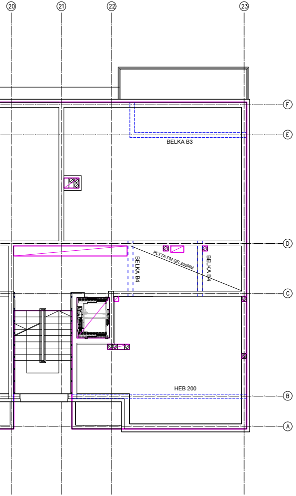
20
21
22
23
F
E
D
C
B
A
BELKA B3
PŁYTA PM GR 200MM
BELKA B4
BELKA B4
HEB 200

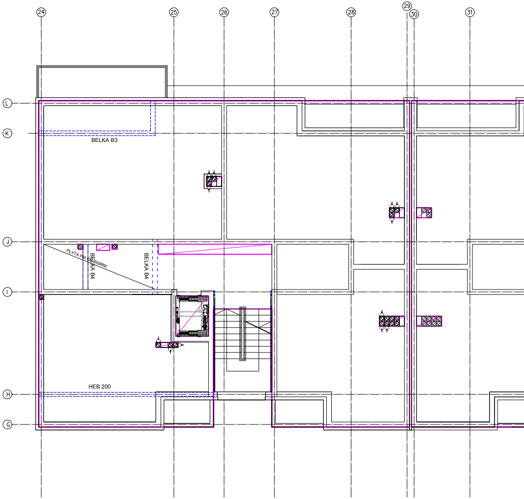
24
25
26
27
28
29
30
31
L
K
J
I
H
G
BELKA B3
PŁYTA PM GR 200MM
BELKA B4
BELKA B4
HEB 200

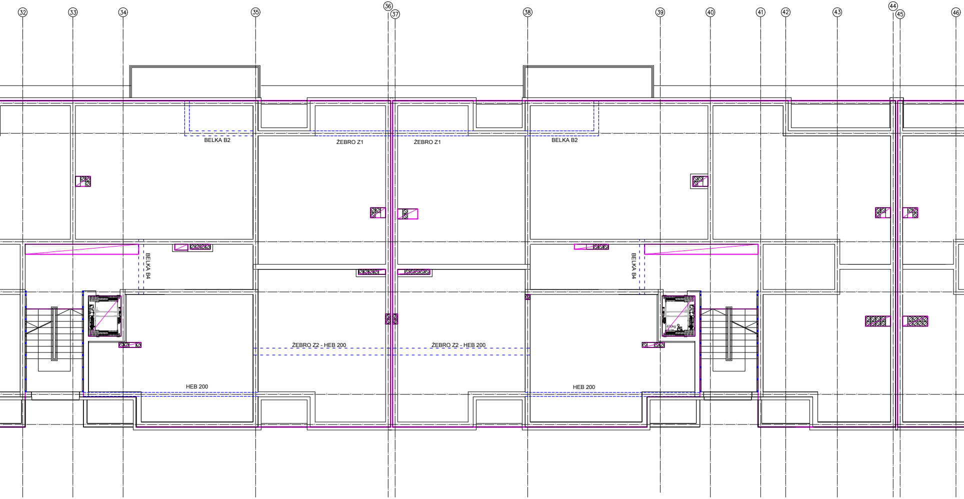

32
33
34
35
36
37
38
39
40
41
42
43
44
45
46
BELKA B2
ŽEBRO Z1
ŽEBRO Z1
BELKA B2
BELKA B4
BELKA B4
ŽEBRO Z2 - HEB 200
ŽEBRO Z2 - HEB 200
HEB 200
HEB 200
630kg

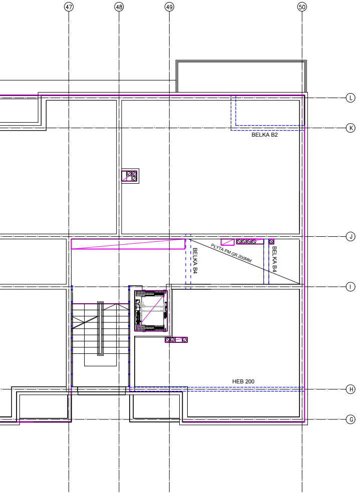
47
48
49
50
L
K
BELKA B2
J
PŁYTA PM GR 200MM
BELKA B4
BELKA B4
I
HEB 200
H
G

ATD ARCHITEKCI s.c.
50-320 WROCŁAW, UL. OLEŚNICKA 15 B
tel./fax 071 322 20 94, e-mail: biuro@atd-architekci.pl

INWESTOR	Towarzystwo Budownictwa Społecznego Wrocław Sp. z o.o. ul. Przybyszewskiego 102/104, 51-148 Wrocław				30.06.2017	
ZADANIE	Zespół budynków mieszkalnych wielorodzinnych (budynek 1 budynek 2) z usługami w parterze. Wraz z zagospodarowaniem terenu i niezbędną infrastrukturą techniczną we Wrocławiu, w rejonie ul. Afgańskiej. Jednostka ewiden. Wrocław, obr. Brochów am 17, dz. Nr 33/2, 18/5, 33/1, 31					
ZESPÓŁ PROJEKTOWY		NR UPR.	**SPECJALNOŚĆ**	PODPIS	BRANŻA	FAZA
PROJEKTANT	mgr inż. Krzysztof Butkiewicz	616/89/UW	konstrukcyjna		K	PW
SPRAWDZAJĄCY	mgr inż. Adam Gierczak	189/98/UW	konstrukcyjna			
ASYSTENT PROJ.	mgr inż. Łukasz Butkiewicz	-	konstrukcyjna			
TYTUŁ RYSUNKU	Rzut stropu nad 3 piętrem				Skala: 1:150	Nr rys.: KW-04