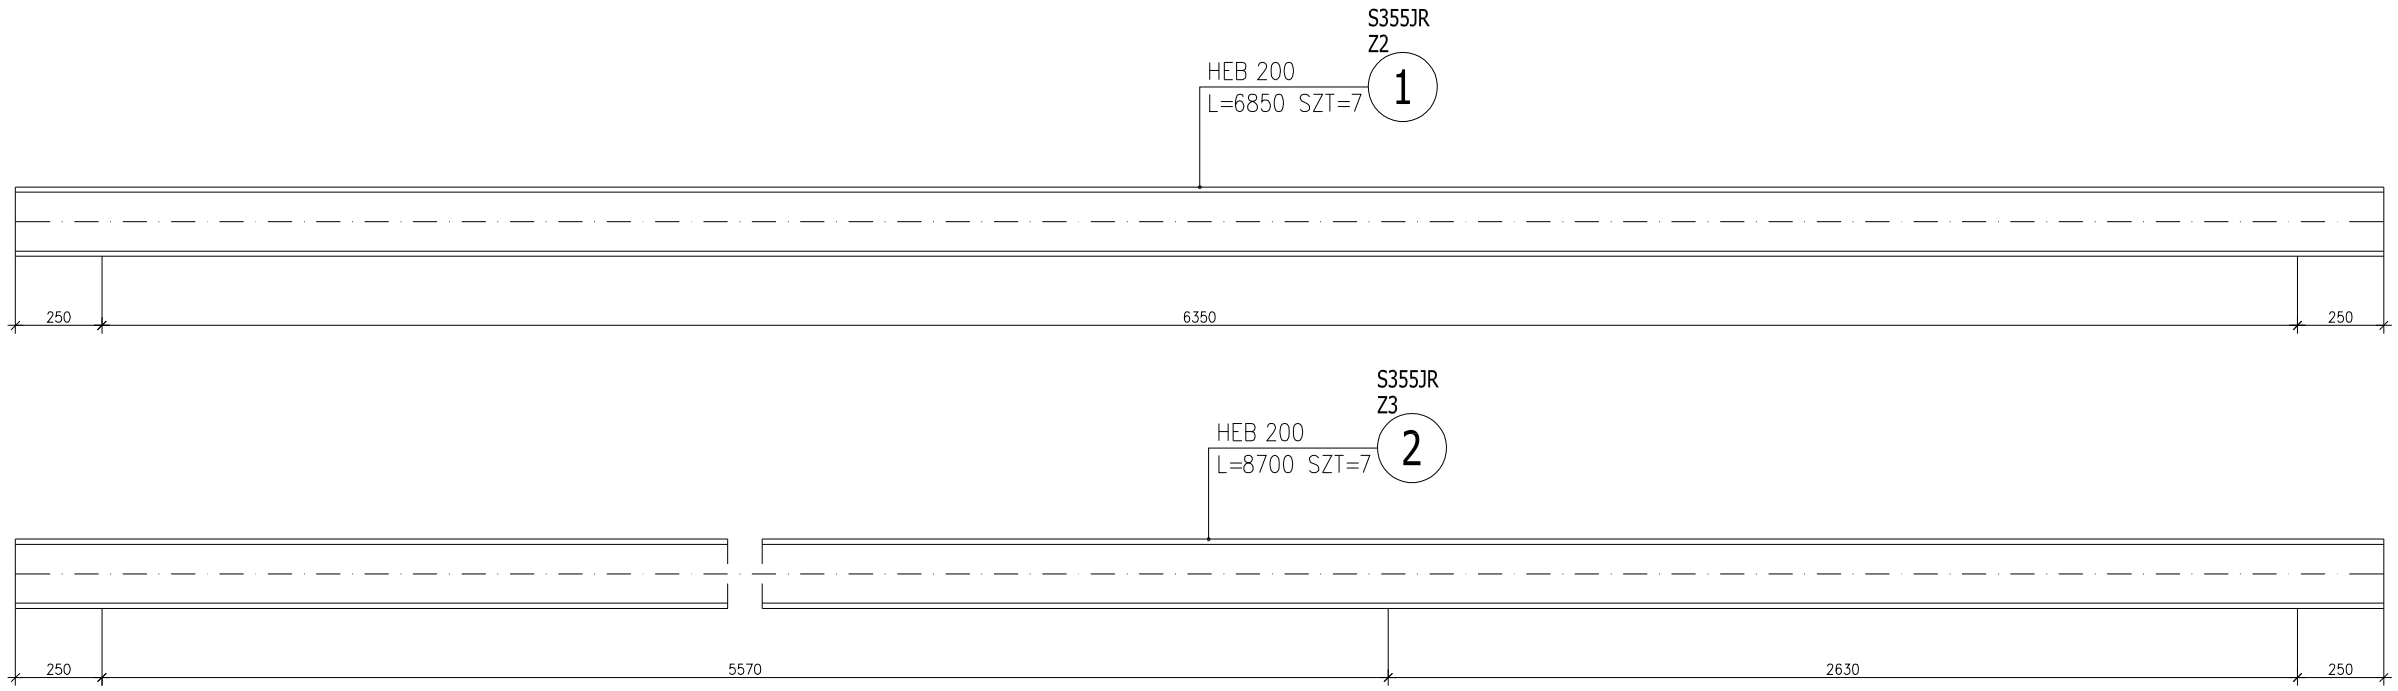


ZESTAWIENIE STALI

POZ.	NR ELEMENTU	NAZWA ELEMENTU	DŁUGOŚĆ [mm]	GATUNEK STALI	LICZBA SZTUK	x POZ.	RAZEM	DŁ. RAZEM [m]	MASA JEDN [kg/m]	MASA 1 ELEM [kg]	MASA RAZEM [kg]	POLE JEDN [m2/m]	POLE 1 ELEM [m2]	POLE RAZEM [m2]
Z2	1	HEB 200	6850	S355JR	5	1	5	34.25	61.30	419.90	2099.50	1.15	7.88	39.40
Z3	1	HEB 200	8700	S355JR	7	1	7	60.90	61.30	533.31	3933.17	1.15	10.0	70.03
OGÓŁEM											6032.67			109.43
NADDATEK NA SPOINY: 1.8%											108.59			1.97
NADDATEK NA NIERÓWNOŚCI: 2%											120.65			2.19
NADDATEK NA ELEM. DODATK.: 1.5%											90.49			1.64
RAZEM:											6352.40			115.23

STAL 355JR

SPAWANIE ELEKTR.

ELEKTRODY EB.1.46

BIK-ZELBET® RYSUNEK
BIK-STAL® DATA
BIK-BASE® KOMENTARZ

Projektował: KRZYSZTOF_BUTKIEWICZ	Sprawdził: ADAM_GIERCZAK	Obiekt: BUDYNEK_MIESZKALNY
Nr uprav.: 616/89/UW	Nr uprav.: 189/98/UW	Adres: WROCLAW_AFGANSKA
	Branża: KONSTRUKCJA	Inwestor: TBS_WROCŁAW
	Treść rysunku: ŻEBRO_Z2_Z3 HEB_200	Nr rysunku: KW_29
		Rew. REW / Data wydania: 10.2016 / Ark. 1:20