

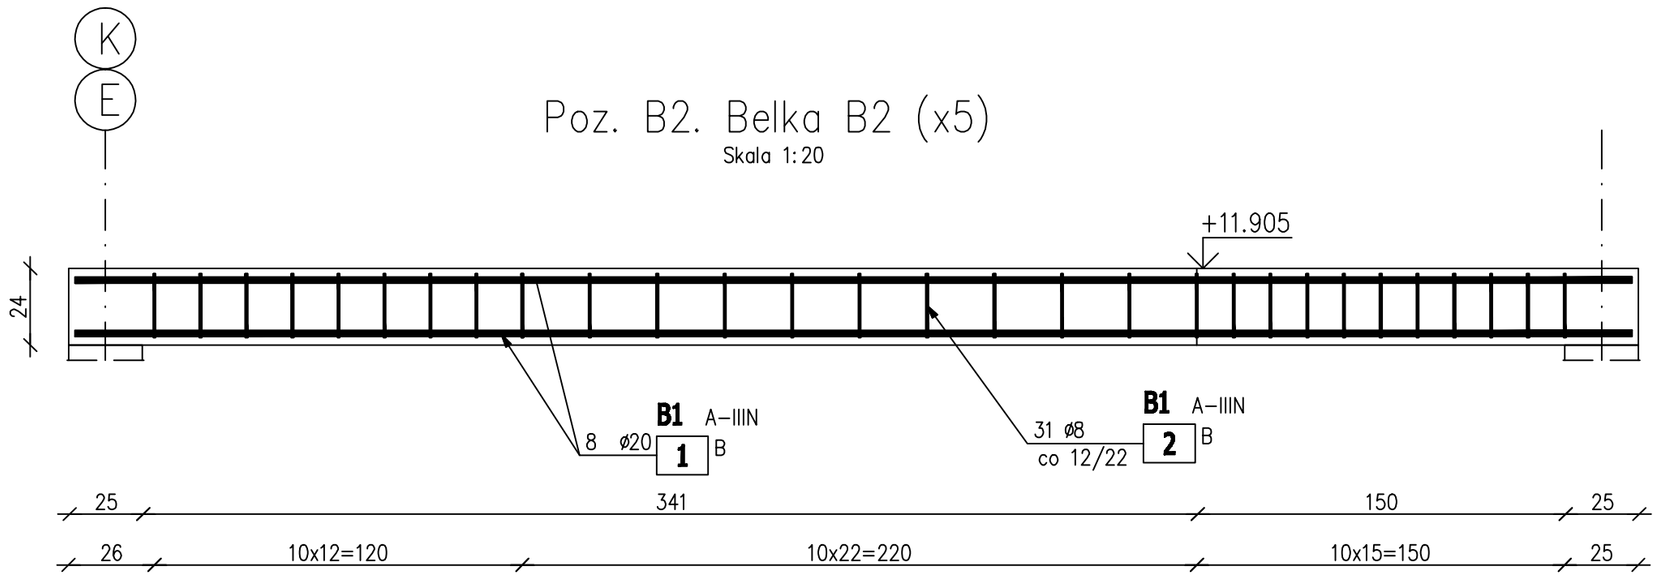


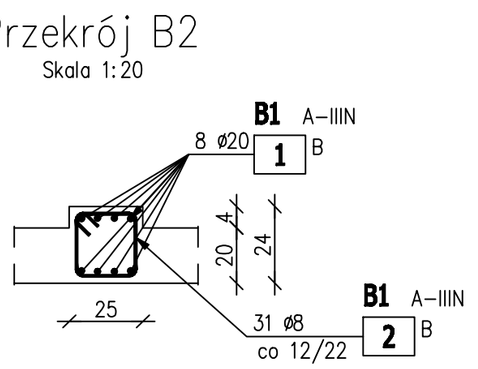


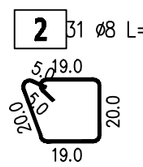

BETON C25/30

STAL A-IIIN

OTULINA 2 cm

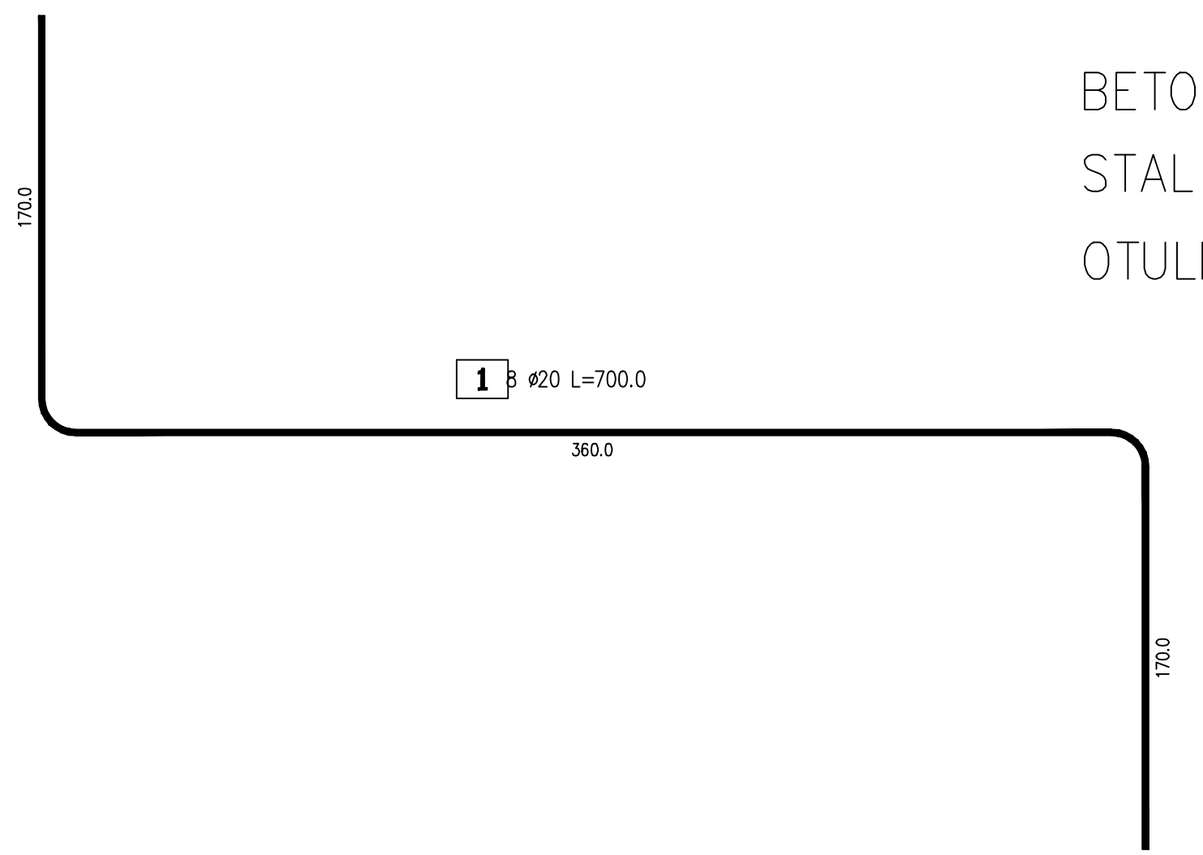

ZESTAWIENIE STALI ZBROJENIOWEJ

POZ.	NR PRĘTA	ø [mm]	DŁUGOŚĆ [m]	ILOŚĆ			DŁ. ŁĄCZNA [m]	
				PRĘTÓW	x POZ.	RAZEM	A-IIIN ø8	A-IIIN ø20
Poz. B1 – B1 – 14 szt.								
B1	1	20	7.000	8	5	40		280.00
	2	8	0.940	31	5	155	145.70	
DŁUGOŚĆ RAZEM [m]							145.70	280.00
MASA JEDNOSTKOWA [kg/m]							0.395	2.466
MASA [kg]							57.55	690.48
MASA CAŁKOWITA [kg]							748.03	

1) Opis kształtu pręta: PN-EN ISO 3766 metoda B (osiowo)
2) Opis długości haka: odcinek prosty
3) Długość pręta L: suma wymiarów osiowych

Projektował: KRZYSZTOF_BUTKIEWICZ	Sprawdził: ADAM_GIERCZAK	Obiekt: BUDYNEK_MIESZKALNY
Nr upraw.: 616/89/UW	Nr upraw.: 189/98/UW	Adres: WROCLAW_AFGANSKA
	Branża: KONSTRUKCJA	Inwestor: TBS_WROCŁAW
	Treść rysunku: **ZETÓWKA_B2 ZBROJENIE**	Nr rysunku: **KW_30**
		Rew. REW / Data wydania: 07.2016 / Ark. 1:20

BIK-ZBUD® RYSUNEK
BIK-STAL® DATA
BIK-BASE® KOMENTARZ