

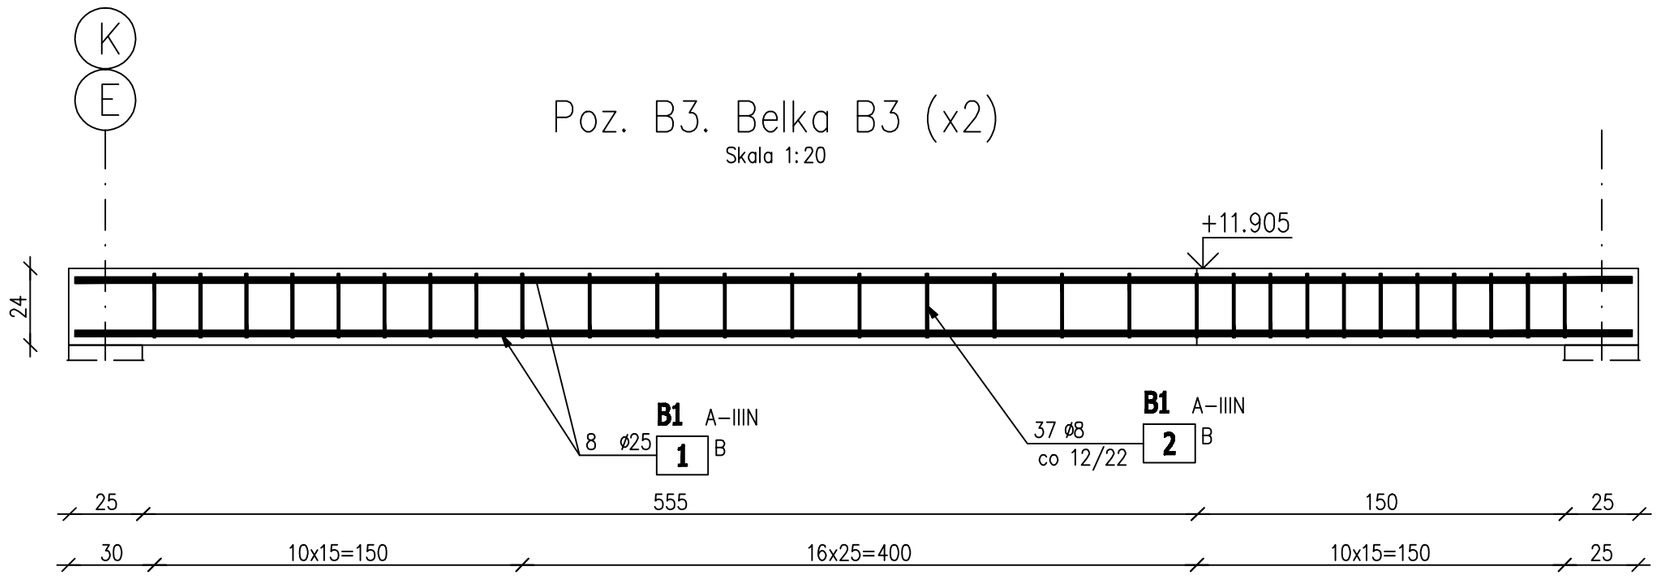


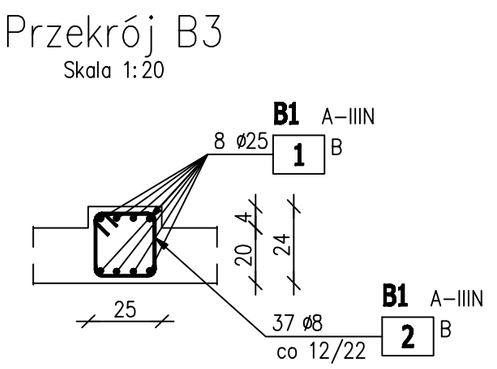


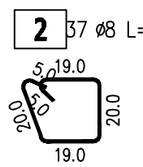

BETON C25/30

STAL A-IIIN

OTULINA 2 cm

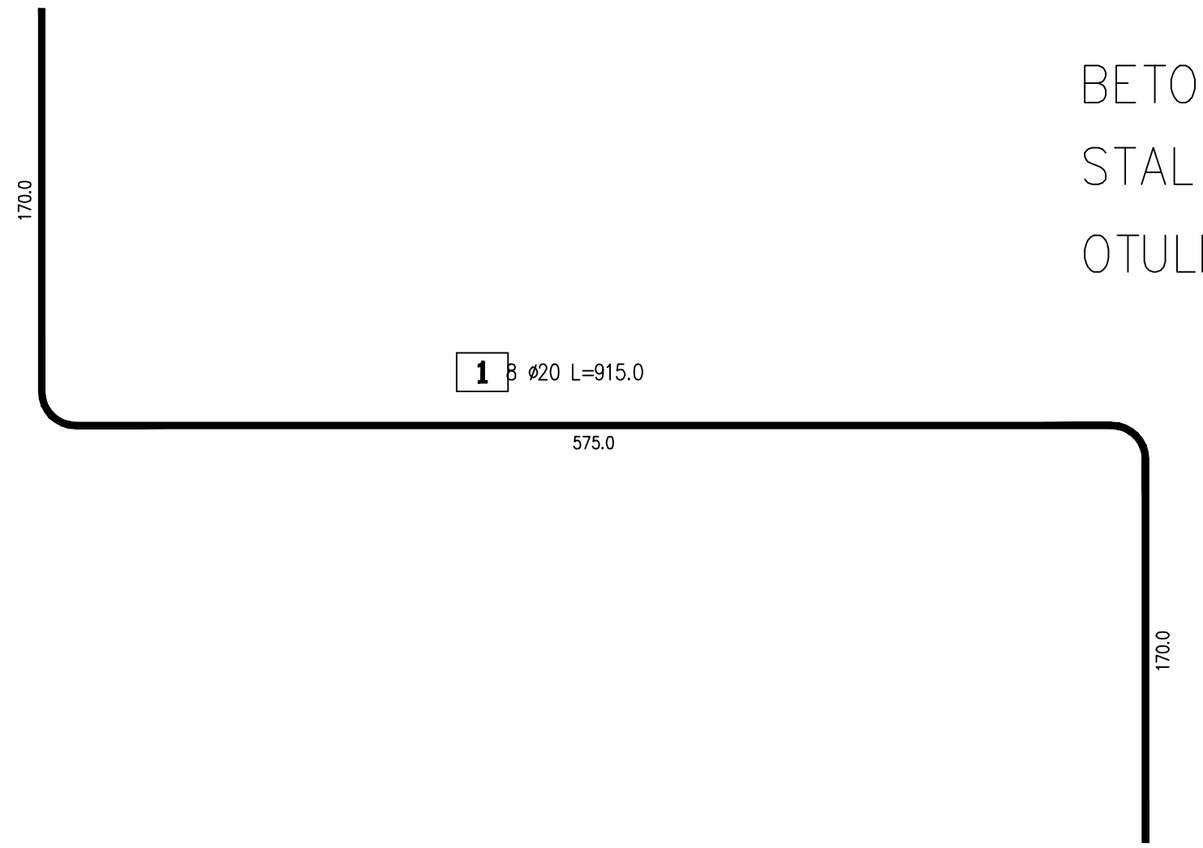

ZESTAWIENIE STALI ZBROJENIOWEJ

POZ.	NR PRĘTA	ø [mm]	DŁUGOŚĆ [m]	ILOŚĆ PRĘTÓW	ILOŚĆ x POZ.	ILOŚĆ RAZEM	DŁ. ŁĄCZNA [m] A-IIIN ø8	DŁ. ŁĄCZNA [m] A-IIIN ø25
Poz. B1 – B1 – 14 szt.								
B1	1	25	9.150	8	2	16		146.40
	2	8	0.940	37	2	74	69.56	
DŁUGOŚĆ RAZEM [m]							69.56	146.40
MASA JEDNOSTKOWA [kg/m]							0.395	3.853
MASA [kg]							27.48	564.08
MASA CAŁKOWITA [kg]							591.56	

1) Opis kształtu pręta: PN-EN ISO 3766 metoda B (osiowo)
2) Opis długości haka: odcinek prosty
3) Długość pręta L: suma wymiarów osiowych

	RYSUNEK
BIK-ZBUD®	DATA
BIK-STAL®	KOMENTARZ
BIK-BASE®	

Projektował: KRZYSZTOF_BUTKIEWICZ	Sprawdził: ADAM_GIERCZAK	Obiekt: BUDYNEK_MIESZKALNY
Nr uprav.: 616/89/UW	Nr uprav.: 189/98/UW	Adres: WROCLAW_AFGANSKA
	Branża: KONSTRUKCJA	Inwestor: TBS_WROCŁAW
	Treść rysunku: **ZETÓWKA_B3 ZBROJENIE**	Nr rysunku: **KW_31**
		Rew. REW / Data wydania: 07.2016 / Ark. 1:20