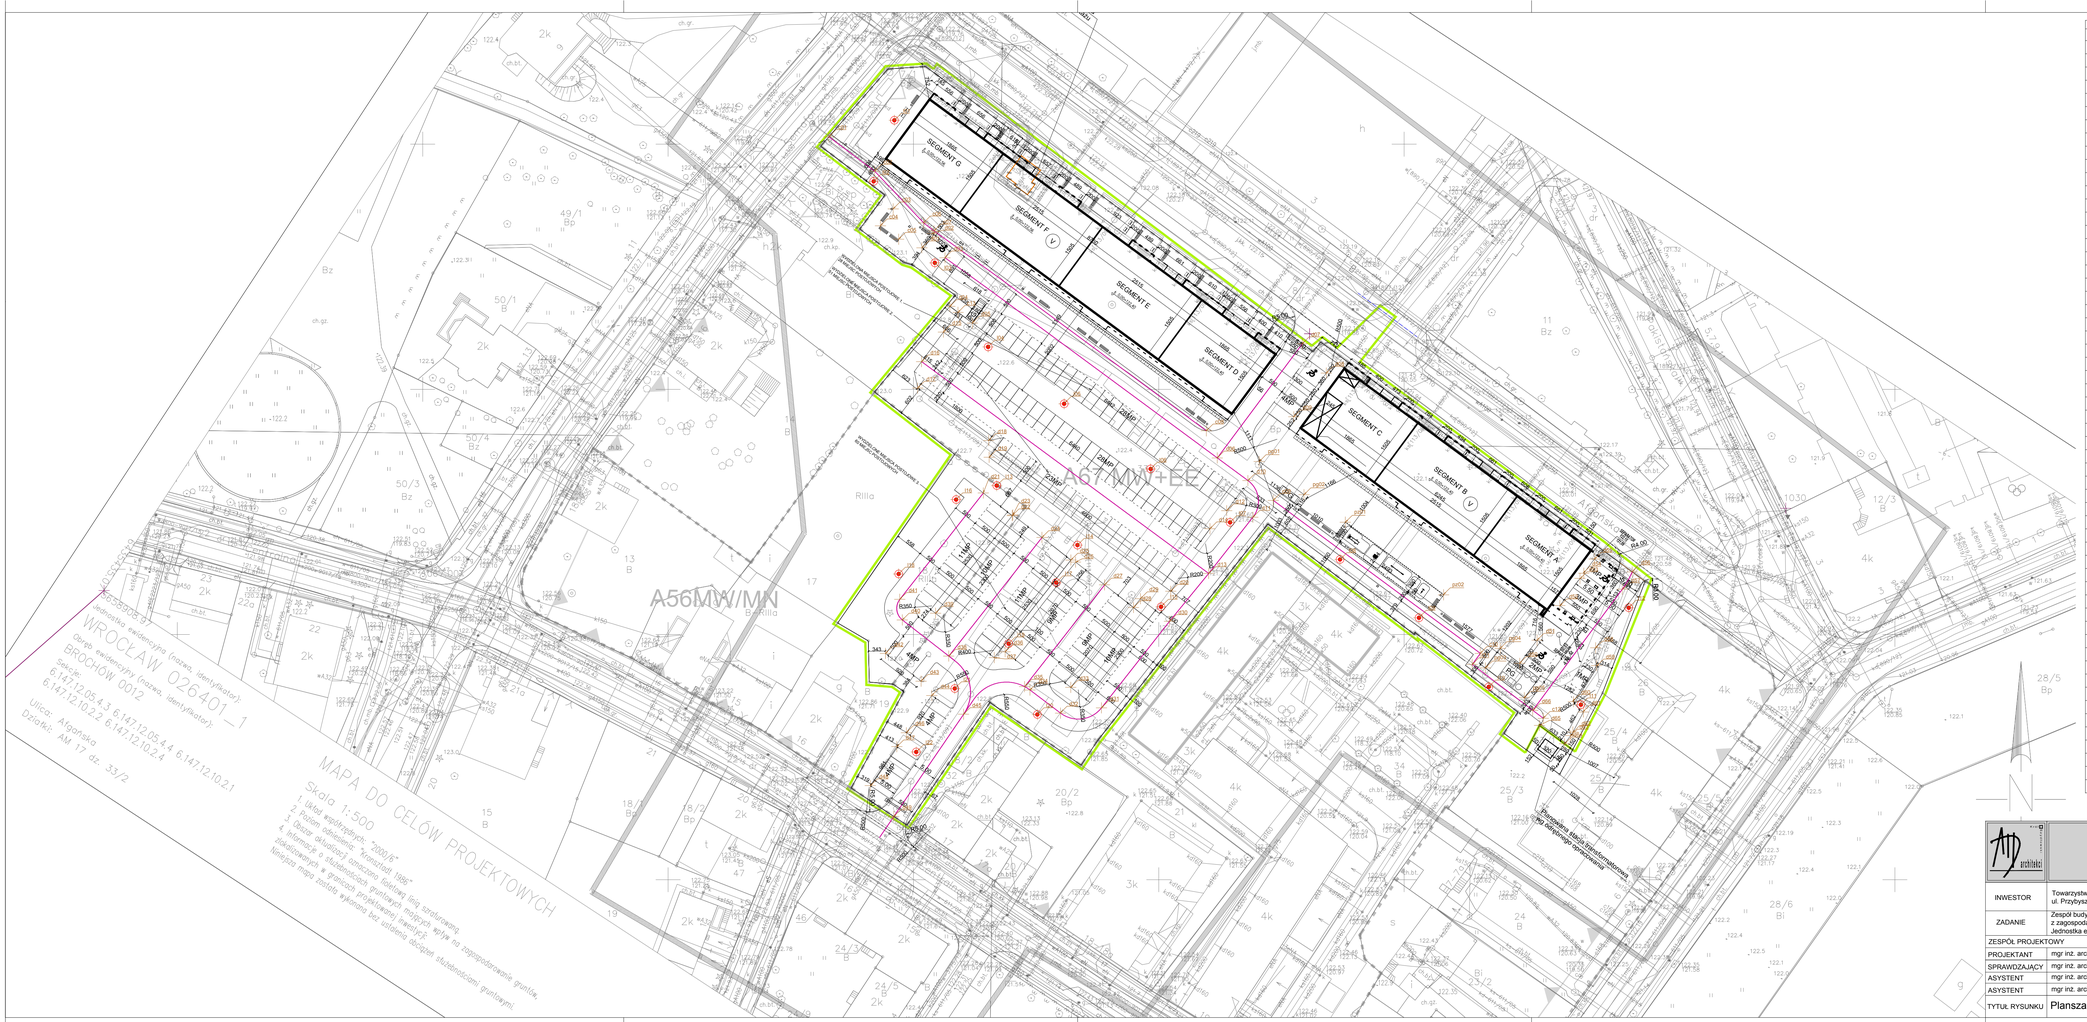



| WSPÓŁRZĘDNE | | |
|---|---|---|
| LP. | Y | X |
| c01 | 6435708.04 | 5658908.10 |
| c02 | 6435592.09 | 5658994.49 |
| c03 | 6435595.88 | 5658986.80 |
| c04 | 6435593.27 | 5658983.36 |
| c05 | 6435596.99 | 5658980.61 |
| c06 | 6435602.07 | 5658983.95 |
| c07 | 6435604.19 | 5658982.30 |
| c08 | 6435659.68 | 5658941.55 |
| c09 | 6435673.32 | 5658927.35 |
| c10 | 6435715.51 | 5658896.16 |
| c11 | 6435713.85 | 5658893.91 |
| c12 | 6435728.34 | 5658882.91 |
| c13 | 6435609.08 | 5658965.70 |
| d01 | 6435601.72 | 5658978.87 |
| d02 | 6435603.83 | 5658981.79 |
| d03 | 6435606.42 | 5658976.83 |
| d04 | 6435607.42 | 5658966.93 |
| d05 | 6435612.02 | 5658963.53 |
| d06 | 6435661.91 | 5658936.01 |
| d07 | 6435679.24 | 5658959.31 |
| d08 | 6435684.13 | 5658953.31 |
| d09 | 6435677.50 | 5658944.41 |
| d10 | 6435668.16 | 5658931.39 |
| d11 | 6435669.17 | 5658923.92 |
| d12 | 6435663.84 | 5658925.26 |
| d13 | 6435660.15 | 5658912.46 |
| d14 | 6435660.42 | 5658921.58 |
| d15 | 6435606.11 | 5658961.68 |
| d16 | 6435601.66 | 5658955.65 |
| d17 | 6435600.87 | 5658950.26 |
| d18 | 6435615.35 | 5658939.57 |
| d19 | 6435615.43 | 5658936.15 |
| d20 | 6435652.44 | 5658908.83 |
| d21 | 6435614.23 | 5658928.87 |
| d22 | 6435620.13 | 5658924.23 |
| d23 | 6435620.25 | 5658924.39 |
| d24 | 6435626.19 | 5658919.80 |
| d25 | 6435632.10 | 5658915.19 |
| d26 | 6435633.04 | 5658914.77 |
| d27 | 6435638.94 | 5658910.14 |
| d28 | 6435644.84 | 5658905.51 |
| d29 | 6435646.26 | 5658907.32 |
| d30 | 6435652.16 | 5658902.69 |
| d31 | 6435638.31 | 5658885.04 |
| d32 | 6435629.97 | 5658883.97 |
| d33 | 6435632.06 | 5658889.23 |
| d34 | 6435623.75 | 5658888.68 |
| d35 | 6435622.65 | 5658889.38 |
| d36 | 6435618.68 | 5658896.48 |
| d37 | 6435616.47 | 5658895.29 |
| d38 | 6435607.19 | 5658895.61 |
| d39 | 6435604.51 | 5658904.34 |
| d40 | 6435597.72 | 5658902.97 |
| d41 | 6435597.21 | 5658907.19 |
| d42 | 6435594.29 | 5658896.14 |
| d43 | 6435601.56 | 5658890.49 |
| d44 | 6435603.73 | 5658887.57 |

| WSPÓŁRZĘDNE | | |
|---|---|---|
| LP. | Y | X |
| d45 | 6435610.22 | 5658883.75 |
| d46 | 6435598.55 | 5658879.96 |
| d47 | 6435596.61 | 5658877.14 |
| d48 | 6435591.21 | 5658869.20 |
| d49 | 6435596.00 | 5658862.91 |
| d50 | 6435723.54 | 5658894.12 |
| d51 | 6435727.08 | 5658898.84 |
| d52 | 6435731.72 | 5658905.90 |
| d53 | 6435735.82 | 5658911.45 |
| d54 | 6435736.60 | 5658912.50 |
| d55 | 6435738.74 | 5658915.40 |
| d56 | 6435746.46 | 5658912.76 |
| d57 | 6435744.44 | 5658909.25 |
| d58 | 6435739.03 | 5658897.29 |
| d59 | 6435739.21 | 5658893.67 |
| d60 | 6435734.49 | 5658886.31 |
| d61 | 6435736.52 | 5658884.21 |
| d62 | 6435734.39 | 5658880.10 |
| d63 | 6435733.94 | 5658879.39 |
| d64 | 6435732.67 | 5658877.71 |
| d65 | 6435727.58 | 5658881.47 |
| d66 | 6435726.20 | 5658884.54 |
| l01 | 6435596.11 | 5659004.88 |
| l02 | 6435591.89 | 5658992.42 |
| l03 | 6435604.36 | 5658975.80 |
| l04 | 6435615.21 | 5658958.66 |
| l05 | 6435630.70 | 5658947.06 |
| l06 | 6435648.33 | 5658933.76 |
| l07 | 6435664.52 | 5658922.86 |
| l08 | 6435686.93 | 5658915.30 |
| l09 | 6435703.01 | 5658903.41 |
| l10 | 6435717.24 | 5658889.33 |
| l11 | 6435736.01 | 5658885.68 |
| l12 | 6435745.76 | 5658905.46 |
| l13 | 6435616.97 | 5658930.37 |
| l14 | 6435633.42 | 5658918.24 |
| l15 | 6435650.46 | 5658905.66 |
| l16 | 6435608.69 | 5658927.51 |
| l17 | 6435629.09 | 5658910.58 |
| l18 | 6435596.98 | 5658912.35 |
| l19 | 6435619.39 | 5658898.13 |
| l20 | 6435625.24 | 5658883.69 |
| l21 | 6435608.41 | 5658888.99 |
| l22 | 6435600.56 | 5658876.05 |
| pg01 | 6435670.45 | 5658935.29 |
| pg02 | 6435679.59 | 5658928.52 |
| pg03 | 6435716.53 | 5658893.18 |
| pg04 | 6435719.57 | 5658897.16 |
| pg05 | 6435724.48 | 5658887.11 |
| pz01 | 6435688.00 | 5658922.91 |
| pz02 | 6435708.04 | 5658908.10 |


ATD ARCHITEKCI s.c.
50-320 WROCŁAW, UL. OLEŚNICKA 15 B
tel./fax 071 322 20 94, e-mail: biuro@atd-architekci.pl


| | | | |
|---|---|---|---|
| INWESTOR | Towarzystwo Budownictwa Społecznego Wrocław Sp. z o.o. ul. Przybyszewskiego 102/104, 51-148 Wrocław | DATA | 11.2017 |
| ZADANIE | Zespół budynków mieszkalnych wielorodzinnych (budynek 1 budynek 2) z usługami w parterze. Wraz z zagospodarowaniem terenu i niezbędną infrastrukturą techniczną we Wrocławiu, w rejonie ul. Algarskiej. Jednostka ewiden. Wrocław, obr. Brochów am 17, dz. Nr 33/2, 18/5, 33/1, 31 | | |

| ZESPÓŁ PROJEKTOWY | | NR UPR. | SPECJALNOŚĆ | PODPIS | BRANŻA | FAZA |
|---|---|---|---|---|---|---|
| PROJEKTANT | mgr inż. arch. Mieczysław Szydłowski | 69/93/UW | architektura | | A | PW |
| SPRAWDZAJĄCY | mgr inż. arch. Jacek Król | 71/93/UW | architektura | | | |
| ASYSTENT | mgr inż. arch. Agnieszka Nowicka | - | - | | | |
| ASYSTENT | mgr inż. arch. Marta Szydłowska | - | - | | | |
| TYTUŁ RYSUNKU | Plansza tyczenia | | | | SKALA 1:500 | NR RYS. PZT2 |