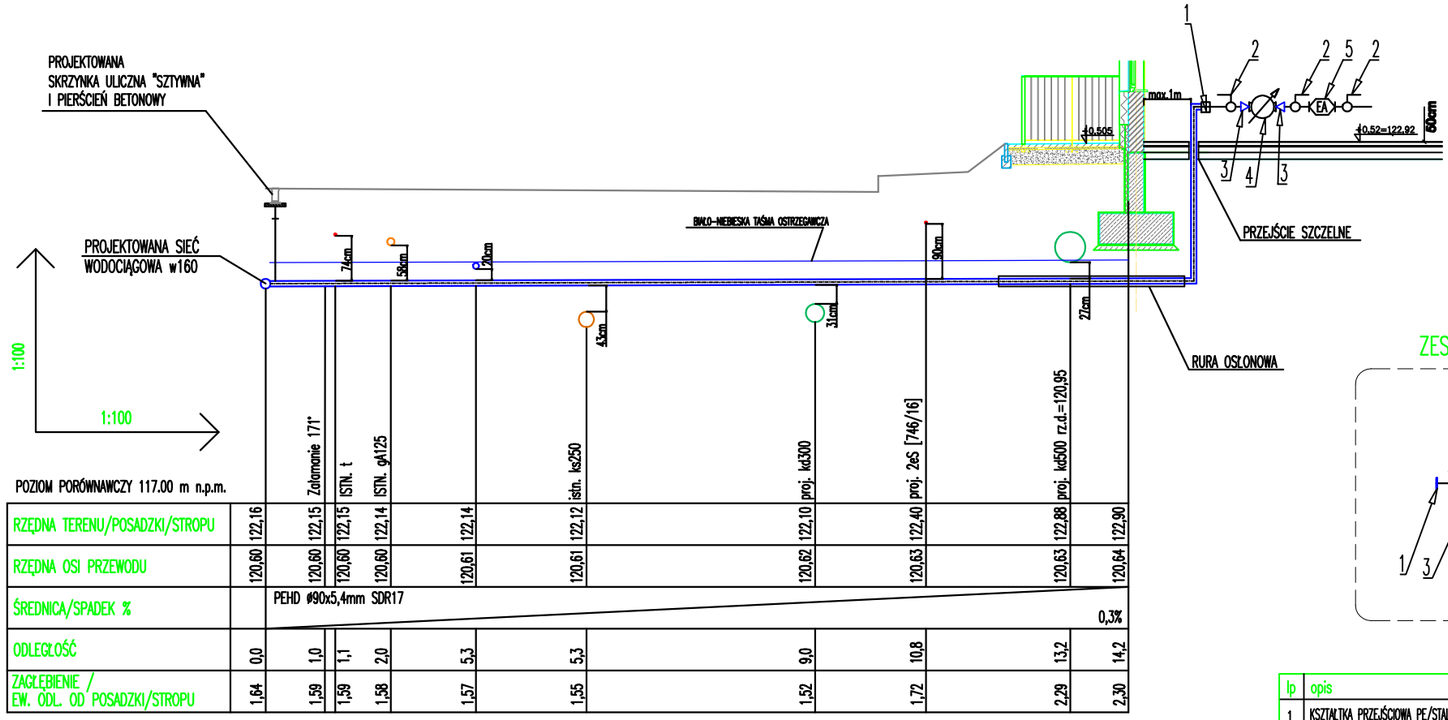

RZĘDNA TERENU/POSADZKI/STROPU	122,16	122,15	122,15	122,14	122,14	122,12	122,10	122,40	122,88	122,90
RZĘDNA OSI PRZEWODU	120,60	120,60	120,60	120,60	120,61	120,61	120,62	120,63	120,63	120,64
ŚREDNICA/SPADEK %		PEHD ø90x5,4mm SDR17								0,3%
ODLEGŁOŚĆ	0,0	1,0	1,1	2,0	5,3	5,3	9,0	10,8	13,2	14,2
ZAGŁĘBIENIE / EW. ODL. OD POSADZKI/STROPU	1,64	1,59	1,59	1,38	1,57	1,55	1,52	1,72	2,29	2,30

ZESTAW WODOMIERZOWY

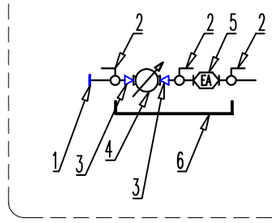

lp	opis	opis	mat.	sztuk
1	KSZTAŁTKA PRZEJŚCIOWA PE/STAL DZ 90x5,4/DN50	WAVIN	PE/STAL	1
2	ZAWÓR KULOWY DN50	WAVIN	MOS.	3
3	ZŁĄCZKA REDUKCYJNA DN50/DN32	HAWLE	MOS.	2
4	WODOMIERZ SKRZYDEŁKOWY TYP JS-10 DN32 PN16 F-WY APATOR	APATOR	MOS.	1
5	ZAWÓR ANTYSKAŻENIOWY EA453 DN50	DANFOSS	MOS.	1
6	KONSOLA WODOMIERZOWA DN32		STAL	1

WĘZEŁ MONTAŻOWY WOD

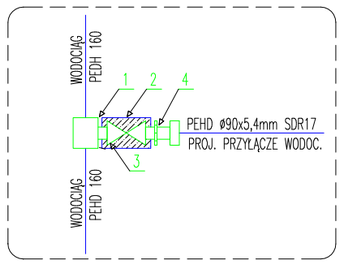

lp	opis	producent	mat.	sztuk
1	TRÓJNIK BOSY 160/90 PN10	WAVIN (LUB RÓWNOWAŻNY)	PEHD	1
2	BLOK OPOROWY		BET.	1
3	ZASUWA KLINOWA DŁUGA I SKRZYNKĄ DN80 PN10	HAWLE (LUB RÓWNOWAŻNY)	ŻEL.	1
4	TULEJA Z LUŹNYM KOŁNIERZEM Dy90/DN80, SDR11	WAVIN (LUB RÓWNOWAŻNY)	STAL/PE	1

ATD ARCHITEKCI s.c.
50-320 WROCŁAW, UL. OLEŚNICKA 15 B
tel./fax 071 322 20 94, e-mail: biuro@atd-architekci.pl

INWESTOR	Towarzystwo Budownictwa Społecznego Wrocław Sp. z o.o. ul. Przybyszewskiego 102/104, 51-148 Wrocław		DATA	08.2017	
ZADANIE	Zespół budynków mieszkalnych wielorodzinnych (budynek 1 budynek 2) z usługami w parterze. Wraz z zagospodarowaniem terenu i niezbędną infrastrukturą techniczną we Wrocławiu, w rejonie ul. Afgańskiej. Jednostka ewiden. Wrocław, obr. Brochów am 17, dz. Nr 33/2, 18/5, 33/1, 31				
ZESPÓŁ PROJEKTOWY		NR UPR.	SPECJALNOŚĆ	PODPIS	BRANŻA / FAZA
PROJEKTANT	mgr inż. Janusz Mądry	140/DOŚ/03	instalacyjna		IS / PW
SPRAWDZAJĄCY	mgr inż. Marek Kubacki	15/2002/Gw	instalacyjna		
TYTUŁ RYSUNKU	Profil przyłącza wodociągowego			Skala: 1:100	Nr rys.: S3