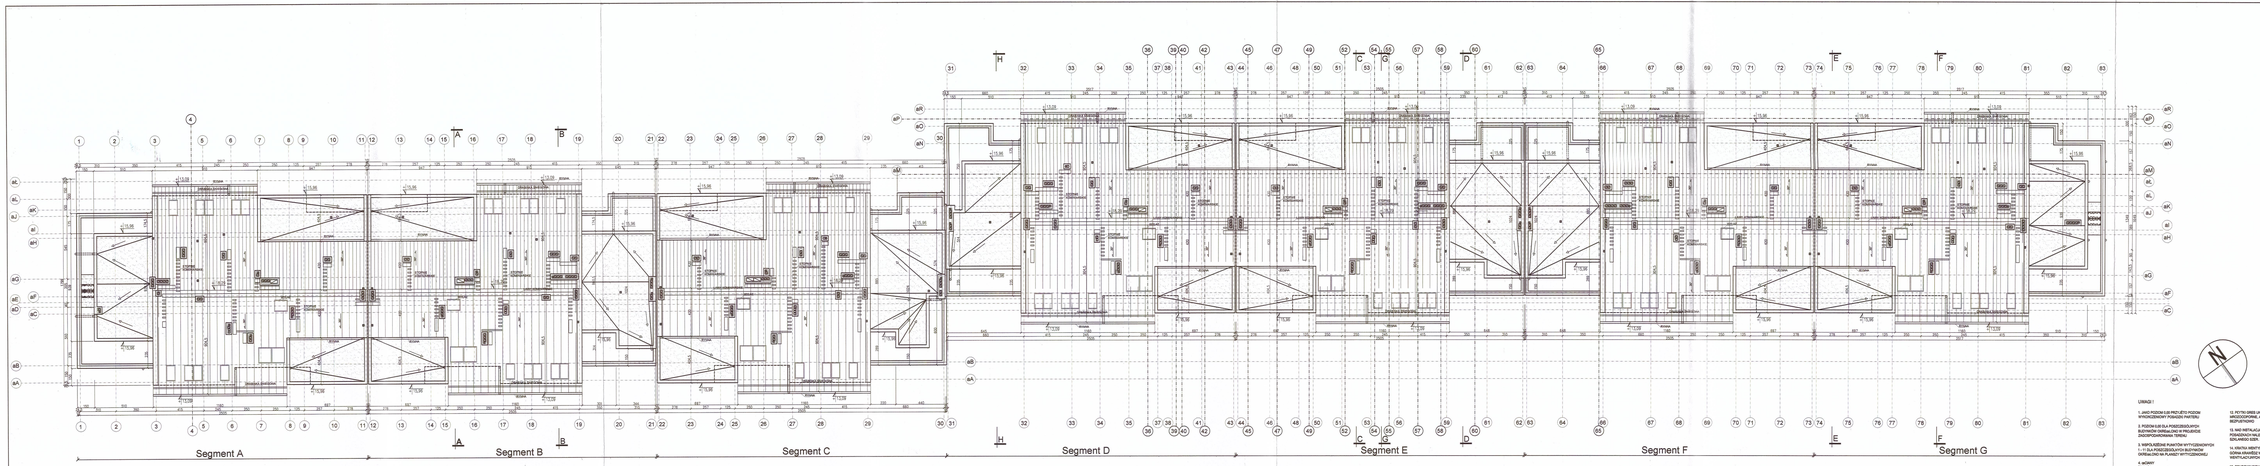

UWAGI !

1. JAKO POZIOM LUB PRZYJĘTO POZIOM WYKOŃCZENIOWY POSZSZEŃ PIĘTRA

2. POZIOM ŚLIS DLA POSZESZÓŁAFCH WYKOŃCZENIOWYCH PRZYJĘTE PRZEDCHODZIONIAU TERENU

3. WSPÓŁRZĘDNE PUNKTÓW WYTYCZONYCH I.= 0 ELA PRZEDSZKOLNYCH BUDYNKÓW OKREŚLONO NA PLANSZY WYTYCZENIOWEJ

4. MATERIAŁY






















URZĄD MIEJSKI WROCŁAWIA
WYDZIAŁ ARCHITEKTURY I BUDOWNICTWA
50-141 Wrocław, pl. Nowy Targ 1/8
(16)

PROJEKT CHRONIONY JEST PRAWAMI AUTORSKIMI NA WSZYSTKICH POLACH EKSPLOATACJI. POWIELANIE BEZ PISEMNEJ ZGODY AUTORA ZABRONIONE.

BIURO ARCHITEKTONICZNE
WOJCIECH MADUROWICZ Sp. z o.o.
44-100 Gliwice, ul. Jana III Sobieskiego 4/5
tel/fax: 231-36-10

projektant: mgr inż. arch. WOJCIECH MADUROWICZ 54587 spec. architektoniczna	uprawn.	podpis
sprawdzający: dr inż. arch. ZBIGNIEW SAJDADEK 67401 spec. architektoniczna	uprawn.	podpis
projektant: mgr inż. BARTOSZ RUSZEL SKL/1751/POOK/07	uprawn.	podpis
sprawdzający: mgr inż. WITOLD DORYK 378/92 spec. konstr.bud.	uprawn.	podpis
projektant: mgr inż. arch. AGNIESZKA RATYNA, inż. arch. MARTA JOLORZ, MICHAŁ JUŻWIAK		

inwestycja:
ZESPÓŁ BUDYNKÓW MIESZKALNYCH WIELORODZINNYCH Z USŁUGAMI W PARTERZE ORAZ GARAŻEM PODZIEMNYM

lokalizacja inwestycji:
WROCŁAW - BROCHÓW UL. AFGAŃSKA

inwestor:
TOWARZYSTWO BUDOWNICTWA SPOŁECZNEGO WROCŁAW SP.Z.O.O. UL. PRZYBYSZEWSKIEGO 102/104, 51-148 WROCŁAW

nazwa rysunku:
DACH- BUDYNEK A

rodzaj:	data:	skala:
PROJEKT BUDOWLANY - ZAMIENNY	09.12.2008r.	1:200

numer:	branża:	nr rysunku:	nazwa:
	ARCHITEKTURA	7A	

WYDANIE RYSUNKU Z KOLEJNYM SYMBOLEM WERSJI, POWODUJE UNIEWAŻNIENIE WSZYSTKICH WCZEŚNIEJSZYCH RYSUNKÓW