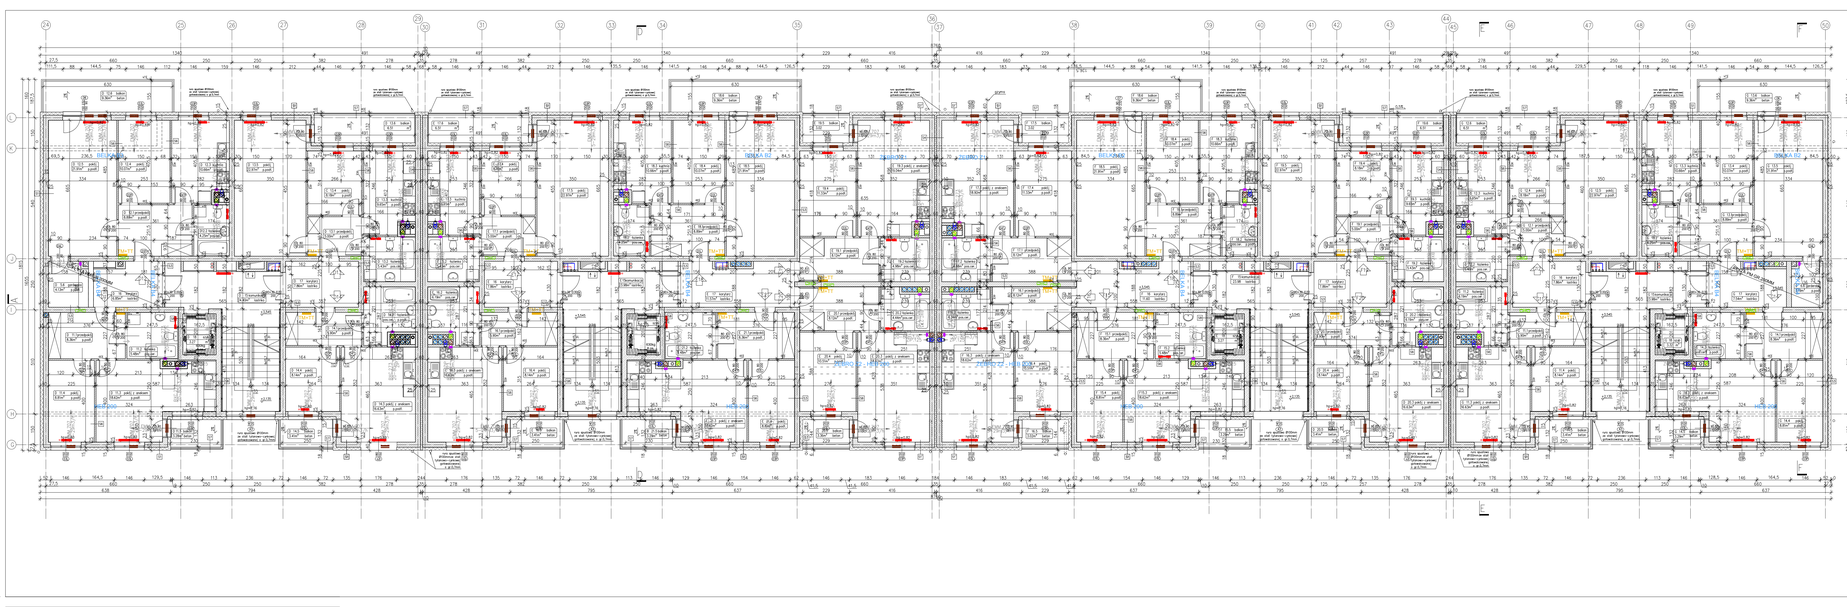


MIESZKANIA			
II PIĘTRO			
numer mieszkania	struktura lokalu	pow. w m2	balkony pow. w m2
		BUDYNEK 1	
A13.	2pHA	41.27	2.93
A14.	2pHA	41.27	2.93
A15.	1pHA	32.78	6.37
A16.	2pHA	61.23	6.30
A17.	3pHA	36.86	3.19
	RAZEM	262.27	29.71
B19.	2pHA	36.86	3.19
B20.	2pHA	43.47	2.92
B21.	2pHA	43.47	2.92
B22.	2pHA	41.27	2.93
	RAZEM	270.30	37.63
C11.	3pHA	36.86	3.19
C12.	2pHA	61.23	6.30
C13.	1pHA	32.78	6.37
C14.	2pHA	41.27	2.93
	RAZEM	189.27	21.79
SUMA POW. BUD. 1 I 2		459.57	51.42
		BUDYNEK 2	
D11.	2pHA	41.27	2.93
D12.	2pHA	61.23	6.30
D13.	2pHA	39.51	6.37
D14.	3pHA	36.86	2.93
	RAZEM	189.27	18.53
E15.	3pHA	36.86	2.93
E16.	2pHA	43.47	2.92
E17.	2pHA	39.75	6.37
E18.	2pHA	43.47	2.92
E19.	2pHA	41.27	2.93
E20.	2pHA	41.27	2.93
	RAZEM	270.30	37.07
F16.	3pHA	41.27	2.93
F18.	2pHA	41.27	2.92
F17.	2pHA	43.35	2.92
F19.	2pHA	43.47	2.92
F20.	3pHA	36.86	3.19
	RAZEM	270.06	14.88
G11.	3pHA	36.86	3.19
G12.	2pHA	61.23	6.30
G13.	1pHA	39.51	6.37
G14.	2pHA	38.73	6.30
	RAZEM	185.32	28.16
SUMA POW. BUD. 2		915.63	98.64
SUMA POW. BUD. 1 I 2		1 636.86	183.62

SCIANY

S1 - ściana zewnętrzna	
tynk - ok. 2 cm	
trójwarstwowy beton	
silikonowy	
styropian EPS 70-040	15cm
ściana konstrukcyjna z	25cm
bloczków silikatowych	
tynk - w zal od pom.	
S17 - ściana zewnętrzna	
tynk mozaikowy	
trójwarstwowy beton	
wełna mineralna	15cm
ściana konstrukcyjna z	25cm
bloczków silikatowych	
tynk - w zal od pom.	
S2 - ściana zewnętrzna	
tynk - ok. 2 cm	
trójwarstwowy beton	
styropian EPS 70-040	15cm
wełna mineralna	25cm
tynk - w zal od pom.	
S3 - ściana zewnętrzna	
tynk - w zal od pom.	
płyta GK	
ściana z bloczków	25cm/
silikatowych	15cm/
tynk - w zal od pom.	12cm
S4 - ściana zewnętrzna	
tynk - w zal od pom.	
ściana z bl. silikatowych	25cm
pustka	10cm
ściana z bl. silikatowych	25cm
tynk - w zal od pom.	
S5 - ściana zewnętrzna	
tynk - w zal od pom.	
płyta GK	
ściana żelbetowa	25/20cm
wełna mineralna	
ściana żelbetowa	25/20cm
tynk - w zal od pom.	
S6 - ściana zewnętrzna	
ściana systemowa z	
bloczków gipsowych	8cm
tynk - w zal od pom.	
S7 - ściana windy	
blacha	
mata strukturalna	
płyta OSB	
pustka	
wełna	15cm
płyta	
wylewka	
S8 - ściana klatki schodowej	
tynk - ok. 2 cm	
trójwarstwowy beton	
ściana żelbetowa	25/20cm
wełna mineralna	5cm
płyta g-k	1,2cm
S9 - ściana piwnic	
tynk mineral. malowany	
farba silikonowa	
styropian EPS 70-040	15cm
ściana żelbetowa	25cm
gruntowanie	
hydroizolacja	
pianka poliuretanowa	8cm
płaszczyzna	
S10 - ściana zew.	
tynk mozaikowy	
styropinian XPS30	4+5cm
płyta betonowa 120 Silum.	
Spec Dystans WL	
grunt pod tynk Silum.	
tynk	
ściana żelbetowa	25cm
grunt pod tynk Silum.	
Spec Dystans WL	
płyta betonowa 120 Silum.	
Spec Dystans WL	
styropinian XPS30	5cm
folia kubełkowa	

LEGENDA

- Grzejnik łazienkowy
- Grzejnik
- Rozdzielacze co
- Konot z-t-ow
- Hydrofor
- Wyłącznik ppoż budynku
- Numer policyjny
- Kaseta rozmówna
- Tablica mieszkaniowa
- Tablica usług
- Rozdzielnia główna
- Ujcom
- Kurtyna powietrzna
- Balkony/zgrzymsy nad kondygnacja
- Kondygnacja wychodząca poza obrys parteru

UWAGI:

1. Rozwiązania należy zrealizować zgodnie z zatwierdzonym Projektem Budowlanym PB i są przedmiotem Prawa Budowlanego, obligatoryjnych ustaw i przepisów technicznych i budowlanych oraz zgodnie z Polskimi Normami.
2. Przyjęte rodzaj należy wybrać zgodnie z przyjętymi w projekcie rozwiązaniami architektonicznymi i budowlanymi, przepisami techniczno budowlanymi, obowiązującymi Polskimi Normami oraz uzgodnień między technicznej, sztuki budowlanej.
3. Wszystkie roboty budowlane należy prowadzić w sposób zapewniający bezpieczeństwo pracy, ochronę życia i zdrowia ludzi oraz ochronę mienia, zgodnie z przepisami bezpieczeństwa i higieny pracy, ochrony przeciwpożarowej i ochrony środowiska, a także przepisami dotyczącymi warunków technicznych wykonywania robót budowlanych oraz bezpieczeństwa i higieny pracy, zasadami i sztuki budowlanej.
4. Przyjęte rozwiązania dotyczące wykonania robót budowlanych należy zapewnić aby po zbudowaniu budynku, zostały spełnione wymagania podstawowe zasadnicze określone w Prawie Budowlanym.
ATD ARCHITEKCI s.c.
50-320 WROCŁAW, UL. OLEŚNICKA 15 B
tel./fax 071 322 20 94, e-mail: biuro@atd-architekci.pl

INWESTOR	Towarzystwo Budownictwa Społecznego Wrocław Sp. z o.o. ul. Przybyszewskiego 102/104, 51-148 Wrocław	DATA	11.2017
ZADANIE	Zespół budynków mieszkalnych wielorodzinnych (budynek 1 budynek 2) z usługami w parterze. Wraz z zagospodarowaniem terenu i niezbędną infrastrukturą techniczną we Wrocławiu, w rejonie ul. Allgahskiej, Jednostka ewiden. Wrocław, obr. Brochów arn 17, dz. Nr 33/3, 18/5, 33/1, 31		

ZESPÓŁ PROJEKTOWY	NR UPR.	SPECJALNOŚĆ	PODPIS	BRANŻA	FAZA
PROJEKTANT	69/93/UW	architektoniczna		A	PW
SPRAWDZAJĄCY	mgr inż. arch. Jacek Krśl	architektoniczna			
ASYSTENT PROJ.	inż. arch. Agnieszka Nowicka	-			
ASYSTENT PROJ.	inż. arch. Marta Szydłowska	-			
PROJEKTANT	mgr inż. Janusz Mapby	140/DOŚ/03	instalacyjna	IS	
SPRAWDZAJĄCY	mgr inż. Marek Kubacki	15/2002/Gw	instalacyjna		
PROJEKTANT	mgr inż. Mirosław Zimoch	190/77/Wwm	inst. elektryczne	IE	
SPRAWDZAJĄCY	mgr inż. Aleksander Pater	131/66/DOŚ	inst. elektryczne		

TYTUŁ RYSUNKU	Rzut 3 piętra - bud. 2	Skala	Nr rys.
		1:100	A11