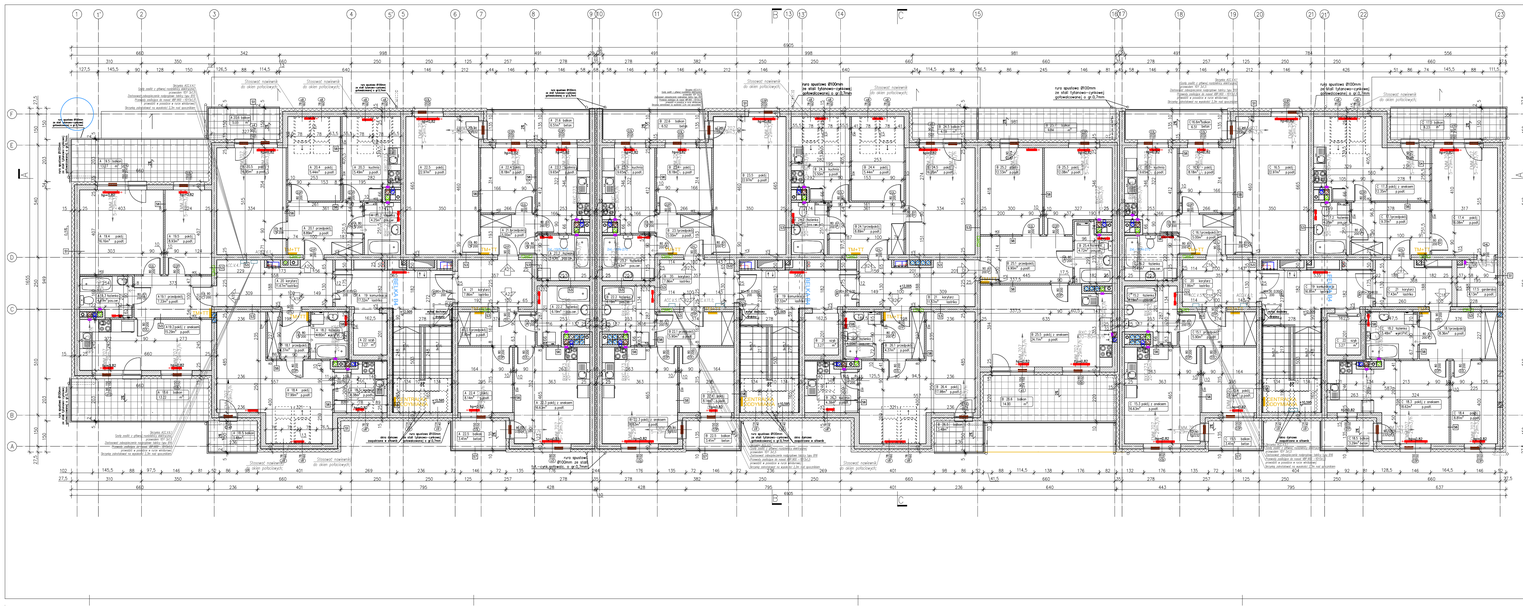


ŚCIANY

S1 - ściana zewnętrzna
tynk mineralny
malowany farbą silikonową
styropian EPS 70-040 15cm
ściana konstrukcyjna z bloczków silikatowych 25cm
tynk - w zał.GI
pomieszczenia

S2 - ściana zewnętrzna
tynk kat. maksymalny
farbą silikonową
wełna mineralna 15cm
ściana konstrukcyjna z bloczków silikatowych 25cm
tynk - w zał.GI

S2 - ściana zewnętrzna
tynk mineralny
malowany farbą silikonową
styropian EPS 70-040 15cm
wełna mineralna 25cm
tynk - w zał.GI

S3 - ściana wewnętrzna
tynk - w zał.GI
pomieszczenia 25cm/
ściana z bloczków 15cm/
silikatowych 12cm
tynk - w zał.GI
pomieszczenia

S4 - ściana wewnętrzna
tynk - w zał.GI pom.
ściana z bl. silikatowych 25cm
pustka 10cm
ściana z bl. silikatowych 25cm
tynk - w zał.GI pom.

S5 - ściana wewnętrzna
tynk - w zał.GI
pomieszczenia
ściana betonowa 25/20cm
tynk - w zał.GI
pomieszczenia

S6 - ściana wewnętrzna
ściana szybowa z bloczków silikonowych 8cm
tynk - w zał.GI
pomieszczenia

S7 - ściana windy
blacha
inwestycyjna
płyta OSB
pustka
wełna 15cm
płyta
pergamin/papa/folia
ściana betonowa 20cm

S8 - ściana klatki schodowej
tynk - w zał.GI
pomieszczenia
ściana betonowa 25/20cm
wełna mineralna 5cm
płyta p.s. 1.2cm

S9 - ściana attykowa
tynk mineralny
farba silikonowa
styropian EPS 70-040 15cm
ściana betonowa 22cm
gruntowanie
hydroizolacja
papa/folia poliolefinowa 8cm
obudowanie

S10 - ściana zew.
tynk mozaikowy
styrodur XPS30 8+5cm
jednostronnie lico' blum;
Duo Dyspersja
grunt pod lico' blum;
Duo Dyspersja
ściana betonowa 25cm
grunt pod lico' blum;
Duo Dyspersja
jednostronnie lico' blum;
tynk żołtan IRL
styrodur XPS30 5cm
folia kubełkowa

ZESTAWIENIE
ELEMENTÓW MONTAŻU MOSTKOWEGO

Oznaczenie	Opis elementu	Szt.	m2 / mb/g	Str.
A 1	Kotwi montażowy SPE-C-120 / 60	1	0,52	przekrój
Razem		169	177,45	
	Razem: SPE-C-120	169	177,45	przekrój
	Razem: SPE-C-150	0	0,00	przekrój
	Razem: SPE-C-180	0	0,00	przekrój

Pole powierzchni rozwiązi kaszta obrzędzi'n	613,4	m2
Pole powierzchni rozwiązi podst. kaszta obrzędzi'n	613,4	m2

ZESTAWIENIE POWIERZCHNI

MIESZKANIA			
KONDYGNACJA PODZIAŁOWA			
numer mieszkania	lokalizacja lokalu	pow. w m2	balkony pow. w m2
SEGMENT A			
A16	3pi+pk	40,74	3,48
A19	3pi+pk	52,16	26,40
A20	2pi+k	41,02	5,06
A21	3pi+k	51,23	6,43
A22	2pi+pk	30,86	3,43
RAZEM		212,03	44,94
B22	1pi+k	30,86	3,43
B23	3pi+k	51,23	6,52
B24	2pi+k	41,02	4,56
B25	3pi+k	53,74	23,89
B26	1pi+k	30,73	3,48
RAZEM		222,99	41,84
C15	1pi+pk	30,86	3,43
C16	2pi+k	51,23	6,51
C17	2pi+pk	68,07	8,20
C18	3pi+k	41,27	3,29
RAZEM		187,43	21,44
SUMA POW. BUD. 1		622,45	108,22
SEGMENT 2			
D15	2pi+pk	41,27	3,29
D16	3pi+k	46,52	6,23
D17	3pi+k	51,23	6,51
D18	3pi+pk	46,86	3,19
RAZEM		175,48	21,22
E22	2pi+pk	30,86	3,43
E23	3pi+k	51,23	6,51
E24	3pi+k	41,02	4,56
E25	3pi+k	53,74	23,20
E26	1pi+k	30,74	3,48
RAZEM		222,99	41,19
F21	1pi+k	30,74	3,48
F22	3pi+pk	52,66	23,20
F23	3pi+k	51,23	6,51
F24	3pi+k	51,23	6,51
F25	3pi+pk	46,86	3,43
RAZEM		232,74	41,19
G15	2pi+k	30,86	3,43
G16	3pi+k	51,23	6,51
G17	3pi+k	44,22	5,05
G18	3pi+pk	49,45	3,48
RAZEM		181,76	18,45
SUMA POW. BUD. 2		852,97	122,05
SUMA POW. BUD. 1 i 2		= 425,42	230,27

LEGENDA
- Grzejnik łazienkowy
- Grzejnik
- Rozdzielacze co
- Konst z-t-owy
- Hydrofor
- Wyłącznik ppoż budynku
- Numer policyjny
- Kaseta rozmówna
- Tablica mieszkaniowa
- Tablica usług
- Rozdzielnia główna
- Uziom
- Kurtyna powietrzna
- Balkony/gzymsy nad kondygnacja
- Kondygnacja wychodząca poza obrys parteru

UWAGI
1. Inwestycja należy zrealizować zgodnie z zatwierdzonym Projektem Budowlanym PB i wg projektów Pracy Budowlanego, stanowiących zakres opracowania.
2. Wszystkie roboty budowlane należy prowadzić zgodnie z obowiązującymi przepisami, normami i warunkami technicznymi wykonania i odbioru robót budowlanych.
3. Wymagania techniczne wykonania i odbioru robót budowlanych w projekcie należy uzgodnić z Projektantem, Inspektorem Nadzoru oraz Kierownikiem Budowy.
4. Przed przystąpieniem do robót budowlanych należy zapoznać się z projektem budowlanym.
5. Wszystkie użyte materiały, wyroby, urządzenia i konstrukcje budowlane powinny być dopuszczone do obrotu i stosowania na budowlanych, posiadać aktualne atesty ITB i PZH, a wyroby stosowane jednokrotnie w całej konstrukcji - odpowiednie aprobaty.
6. Przed rozpoczęciem robót Wykonawca powinien jak najszybciej dokonać sprawdzenia dokumentacji projektowej, przekazanej mu bezpośrednio przez zamawiającego, przedstawić ewentualne zastrzeżenia, wyjaśnienia oraz wątpliwości dotyczące projektu i dokumentacji.
7. Za wyjątkiem sytuacji, w których inwestycja wszystkie wymiary i rzędne należy na bieżąco sprawdzać na budowie, a zastrzeżenia niezgodności przekazywać projektantowi branżowemu a zanim wbudowaniem należy wyjaśnić i uzgodnić z projektantem.
8. Przed przystąpieniem do wykonania robót budowlanych należy sprawdzić wymiary na budowie oraz dostosować przystosowanie wymiarowe do stanu technologii a przystosowania z Projektantem.
9. Przyjęcia materiałów i podłączenia do instalacji należy wykonywać na podstawie odpowiednich projektów branżowych.
10. Wszystkie roboty budowlane należy prowadzić zgodnie z obowiązującymi przepisami, normami i warunkami technicznymi wykonania i odbioru robót budowlanych, podczas robót wszystkich należy wykonać się wiadomości projektów branżowych.
11. Uwagi i opisy w części opisowej nie uzupełnia zakresu integralną część opracowania i dokumentacji.
12. Wszystkie roboty budowlane i montażowe z zastosowaniem urządzeń budowlanych powinny być wykonane także wg technologii określonej przez producenta zastosowanej pod nadzór technicznej na strony producentów.

ATD ARCHITEKCI s.c.
50-320 WROCŁAW, UL. OLEŚNICKA 15 B
tel./fax 071 322 20 94, e-mail: biuro@atd-architekci.pl

INWESTOR	Towarzystwo Budownictwa Społecznego Wrocław Sp. z o.o. ul. Przybyszewskiego 102/104, 51-148 Wrocław	DATA	11.2017
ZADANIE	Zespół budynków mieszkalnych wielorodzinnych (budynek 1 budynek 2) z usługami w parterze. Wraz z zagospodarowaniem terenu i niezbędną infrastrukturą techniczną we Wrocławiu, w rejonie ul. Algierskiej, Jednostka ewiden. Wrocław, obr. Brochów am 17, dz. Nr 33/2, 18/5, 33/1, 31		

ZESPÓŁ PROJEKTOWY		NR UPR.	SPECJALNOŚĆ	PODPIS	BRANŻA	FAZA
PROJEKTANT	mgr inż. arch. Mieczysław Szydłowski	69/93/UW	architektoniczna		A	PW
SPRAWDZAJĄCY	mgr inż. arch. Jacek Król	71/93/UW	architektoniczna			
ASYSTENT PROJ.	inż. arch. Agnieszka Nowicka	-	-			
ASYSTENT PROJ.	inż. arch. Marta Szydłowska	-	-			
PROJEKTANT	mgr inż. Janusz Mąfry	140/DOŚ/03	instalacyjna		IS	
SPRAWDZAJĄCY	mgr inż. Marek Kubacki	15/2002/Dw	instalacyjna			
PROJEKTANT	mgr inż. Mirosław Zimoch	190/77/Wlkp	inst. elektryczne		IE	
SPRAWDZAJĄCY	mgr inż. Aleksander Pater	131/06/DOŚ	inst. elektryczne			

TYTUŁ RYSUNKU	Rzut poddasza - bud. 1	Skala	Nr rys
		1:100	A12