
SZYB WINDOWY 2010x1625

ELEWACJA BOCZNA

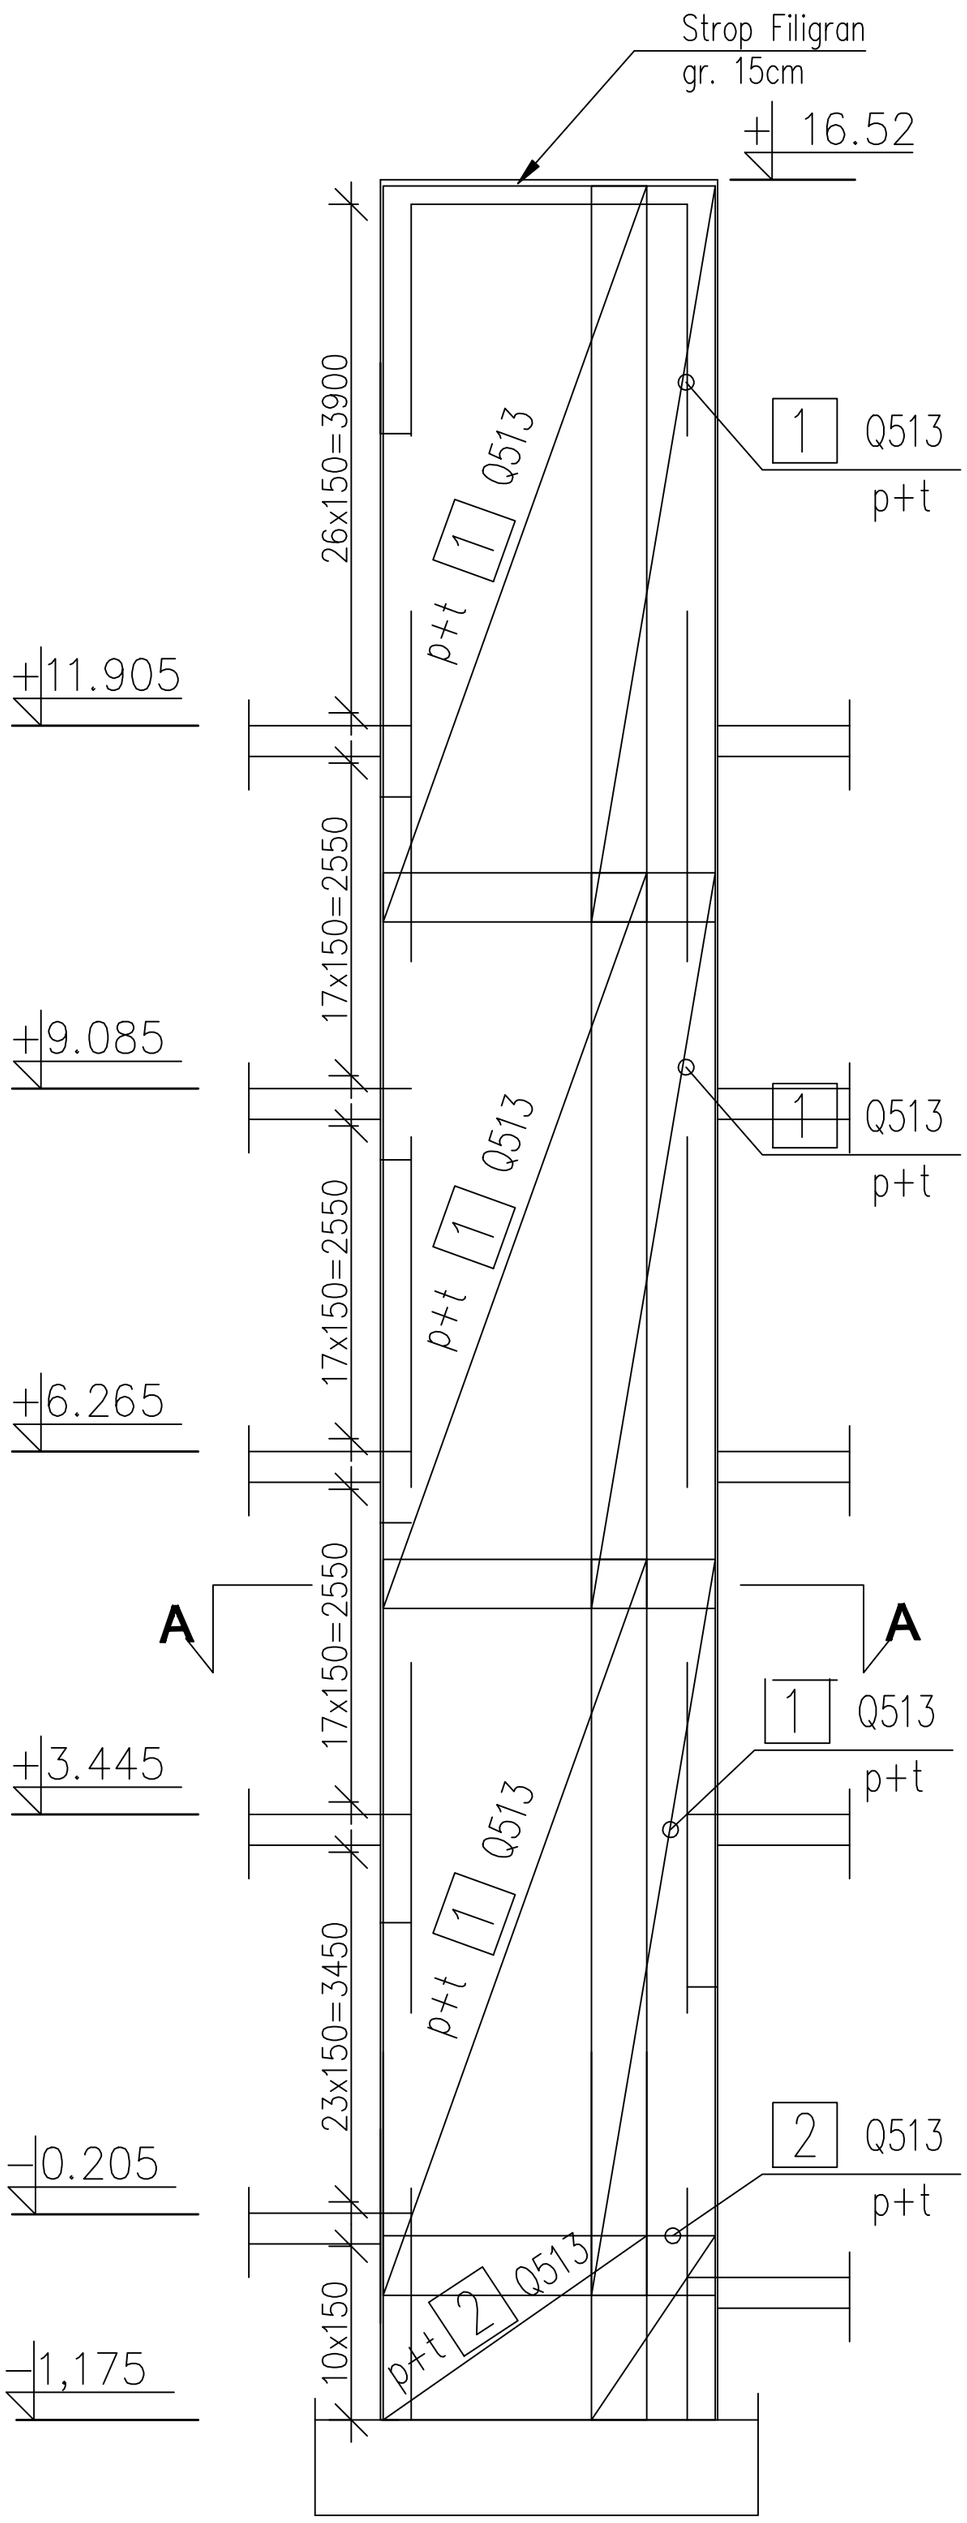

ZESTAWIENIE SIATEK ZBROJENIOWYCH Q513


Poz.	Wymiar [m]	Ilość [szt]	Masa jedn. [kg]	Masa ogólna [kg]
1	6,0x2,15	22	90.00	1980.0
2	1,5x2,15	10	30.00	300.0
Ciężar całkowity [kg]				2280.0
Ciężar całkowity x7 [kg]				15960.0


ZESTAWIENIE STALI

Nr prêta	ø	Stal	Długość pręta	Ilość prętów na 1 poz.	Ilość pozycji	Ilość prętów łącznie	Długość łączna RB500 #8	Długość łączna RB500 #14
[-]	[mm]	[-]	[mm]	[szt]			[m]	
1	14	RB500	18000	20	1	20		360,00
2	8	RB500	720	90	1	90	64,80	
3	8	RB500	1380	90	1	90	124,20	
4	8	RB500	1010	792	1	792	799,92	
6	14	RB500	1680	36	1	36		60,48
Razem długość prętów						[mb]	988,92	420,48
Ciężar jednostkowy						[kg/mb]	0.395	1.208
Ciężar prętów dla danej średnicy						[kg]	390.6	507.9
Ciężar łącznie						[kg]	898.5	
Wykonać x7						[kg]	6289.5	

UWAGA : Sumaryczna długość prętów jest mierzona po krawędzi zewnętrznej pręta metodą A wg PN-EN ISO 3766:2006.

Przekrój A-A

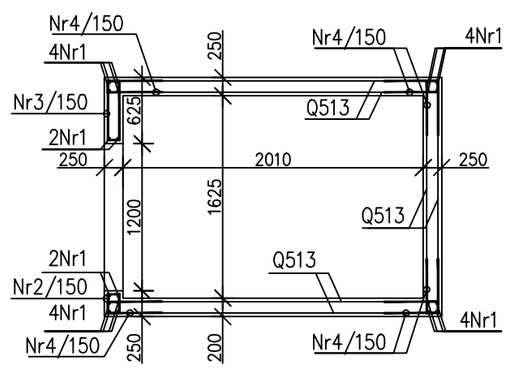

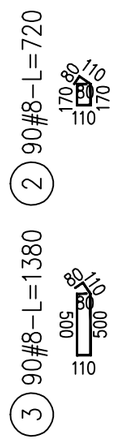


4 792#8-L=1010



6 36#14-L=1680

1680

SPOSÓB DOZBROJENIA OTWORÓW

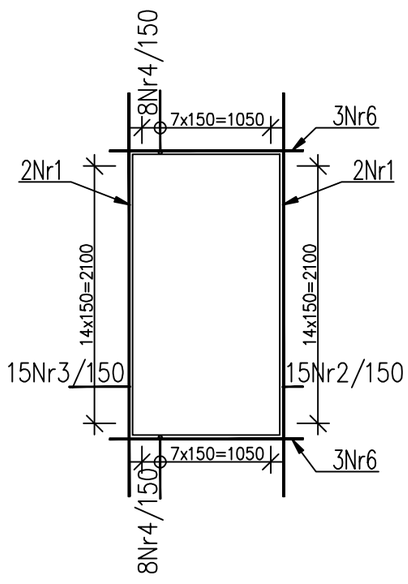

BETON C30/37

STAL A-IIIN

OTULINA 2 cm

Projektował: KRZYSZTOF_BUTKIEWICZ	Sprawdził: ADAM_GIERCZAK	Obiekt: BUDYNEK_MIESZKALNY	
Nr upraw.: 616/89/UW	Nr upraw.: 189/98/UW	Adres: WROCLAW_AFGANSKA	
	Branża: KONSTRUKCJA	Inwestor: TBS_WROCŁAW	
	Treść rysunku: **SZYBY_WINDY ZBROJENIE**	Nr rysunku: **KW_33**	
		Rew.: REW	Data wydania: 07.2016 / Ark.: 1:35